

**Agenzia delle Entrate
CATASTO FABBRICATI
Ufficio Provinciale di
Varese**

Dichiarazione protocollo n. VA0182299 del 21/11/2014

Planimetria di u.i.u. in Comune di Cairate

Via De Amicis

civ. 19

Identificativi Catastali:

Sezione: B0

Foglio: 6

Particella: 1861

Subalterno: 2

Comilata da:

Iscritto all'albo:

Prov.


N.

Scheda n. 1

Scala 1:200



PIANO PRIMO

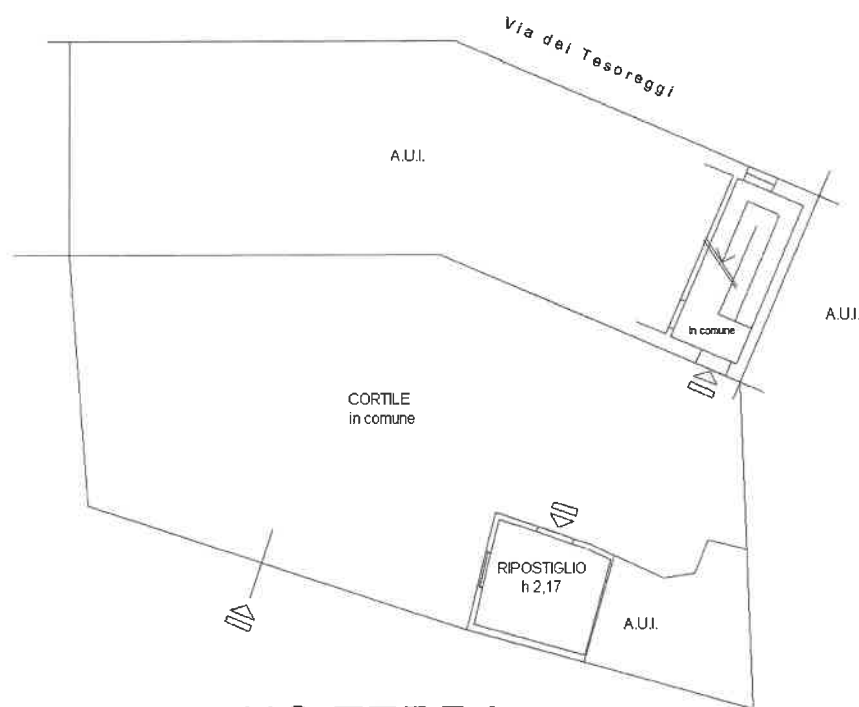

PIANO TERRA



Ultima planimetria in atti

Data: 09/10/2023 - n. T404813 - Richiedente:

Totale schede: 1 - Formato di acquisizione: A4(210x297) - Formato stampa richiesto: A4(210x297)

Catasto dei Fabbricati - Situazione al 09/10/2023 - Comune di CAIRATE(B368) - < Sez. urbana BO - Foglio 6 - Particella 1861 - Subalterno 2 ->
VIA DE AMICIS n. 19 Piano 1-T