

MODULARIO
P. n. 400/1988 - 488



MINISTERO DELLE FINANZE
DIREZIONE GENERALE DEL CATASTO E DEI SERVIZI TECNICI ERARIALI

Mod. A (Nuovo Conto Edilizio Urbano)


Lire
350

NUOVO CATASTO EDILIZIO URBANO

IN DECRETO 12008 11 APRILE 1988, N. 607

Planimetria dell'immobile situato nel Comune di BUSTO ARSIZIO Via GALLAZZI N. 2

Allegata alla dichiarazione presentata all'Ufficio Tecnico Erariale di VARESE

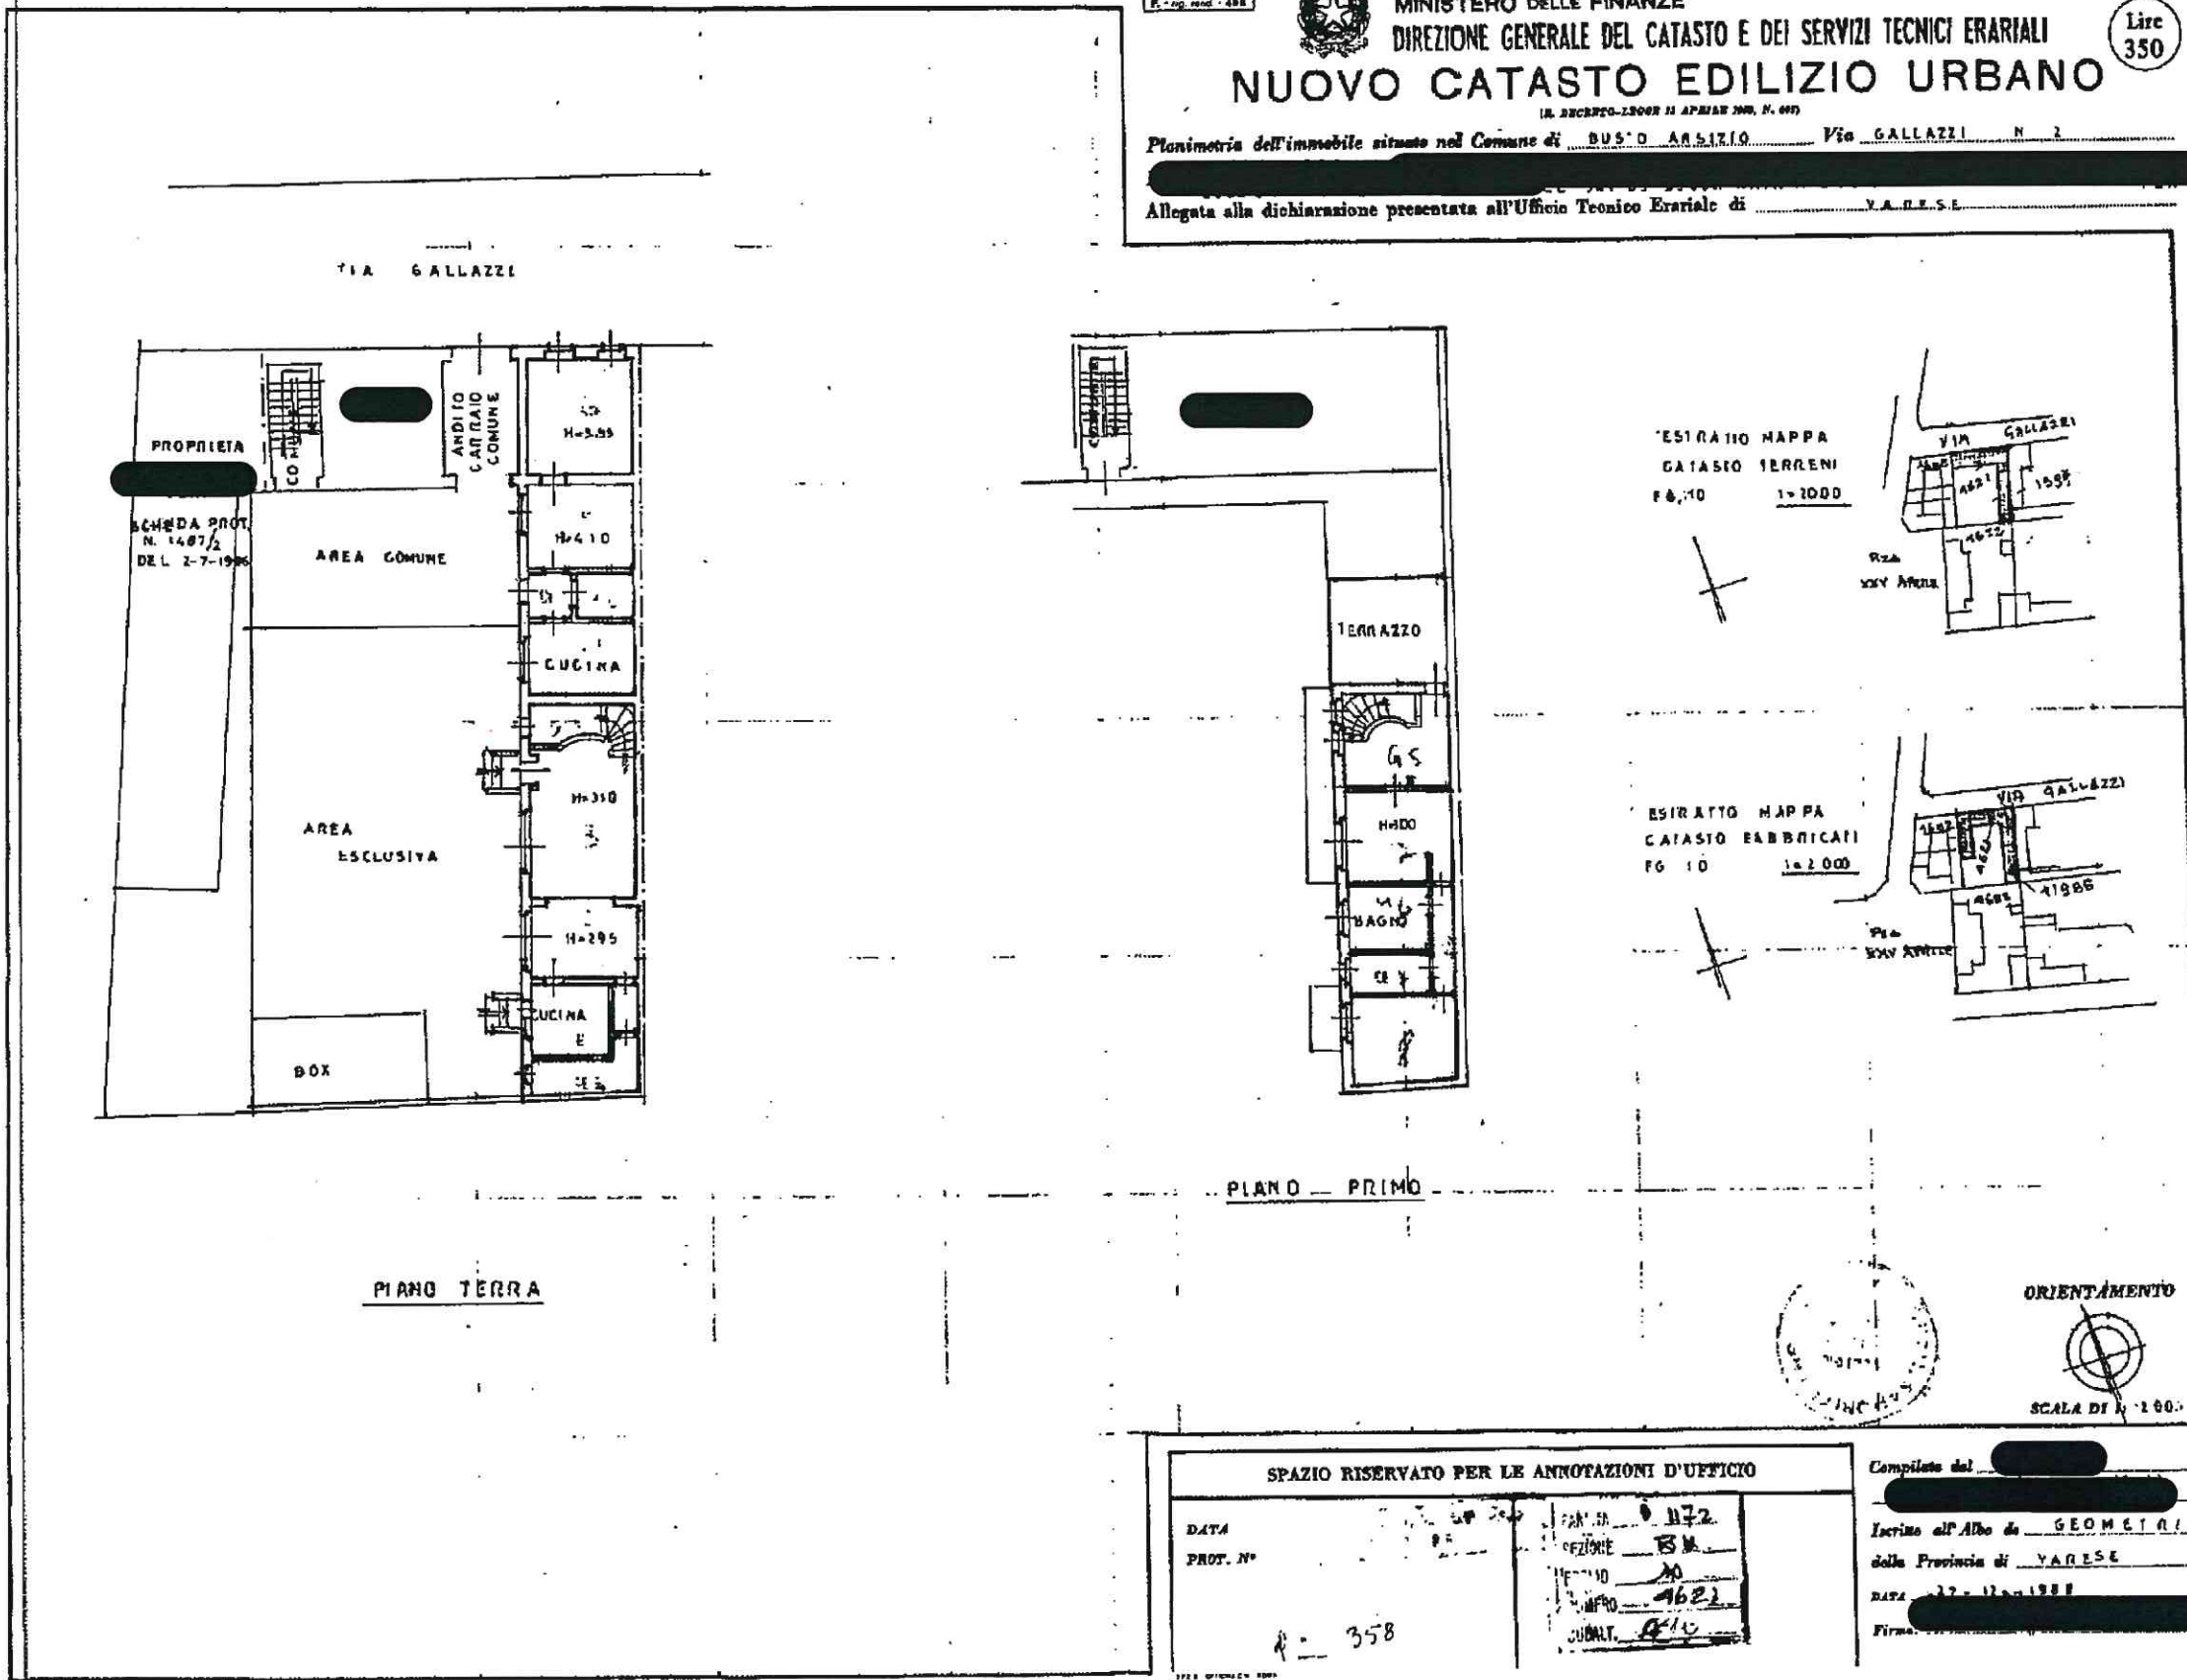

SPAZIO RISERVATO PER LE ANNOTAZIONI D'UFFICIO

DATA	PAR. SA	0 1172
PROT. N°	SEZIONE	SM
	NUMERO	4621
	CONT.	810

R = 358

Compilato dal [redacted]

Inscritto all'Albo de GEOMETRI

della Provincia di VARESE

DATA 27-12-1988

Firma [redacted]

MODULARIO
E. n. 102 - 498



MINISTERO DELLE FINANZE
DIREZIONE GENERALE DEL CATASTO E DEI SERVIZI TECNICI ERARIALI

Mod. A (Nuovo Catasto Edilizio Urbano)

Lire
350


NUOVO CATASTO EDILIZIO URBANO

(L. DECRETO-LEGGE 11 APRILE 1980, N. 41)

Planimetria dell'immobile situato nel Comune di BUSTO ARSIZIO Via GALLAZZI N. 2

Ditta [REDACTED]

Allegata alla dichiarazione presentata all'Ufficio Tecnico Erariale di VARESE

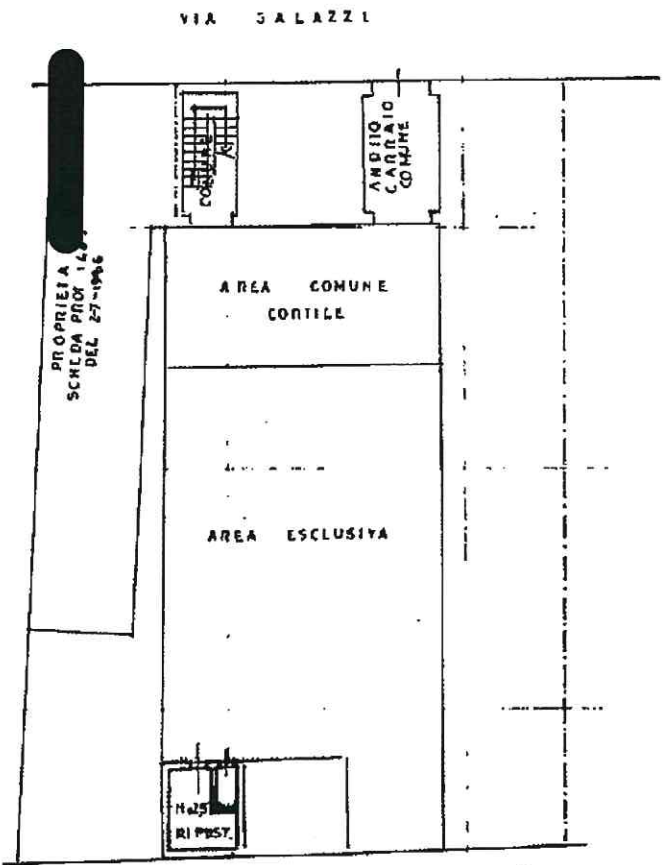


ESTRATTO DI MAPPA
CATASTO TERRENI
FG. 10 1:2000

PR. XIV APRILE



ESTRATTO DI MAPPA
CATASTO FABBRICATI
FG. 10 1:2000

PR. XIV APRILE

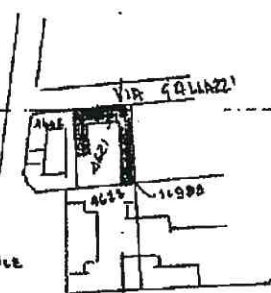

ORIENTAMENTO



SCALA DI 1:200

SPAZIO RISERVATO PER LE ANNOTAZIONI D'UFFICIO

DATA	27-12-1989
PROT. N°	357
NUM. CATASTALE	1172
SEZ. URBANA	BU
FOLIO	10
PARTICELLA	4621
SUBALTERNO	18

Completata dal [REDACTED]
(Firma, nome e cognome del tecnico)

Inserita all'Albo del GEOMETRI
della Provincia di VARESE 610

DATA 27-12-1989

Firma: [REDACTED]

MODULARIO
P. 10 - 1989 - 488



MINISTERO DELLE FINANZE

Mod. A (Nuovo Catasto Edilizio Urbano)

DIREZIONE GENERALE DEL CATASTO E DEI SERVIZI TECNICI ERARIALI

Lire
350


NUOVO CATASTO EDILIZIO URBANO

(L. 23/07/1989 N. 475)

Planimetria dell'immobile situato nel Comune di BUSTO ARSIZIO

Ditta

Allegata alla dichiarazione presentata all'Ufficio Tecnico Erariale di VAARESE

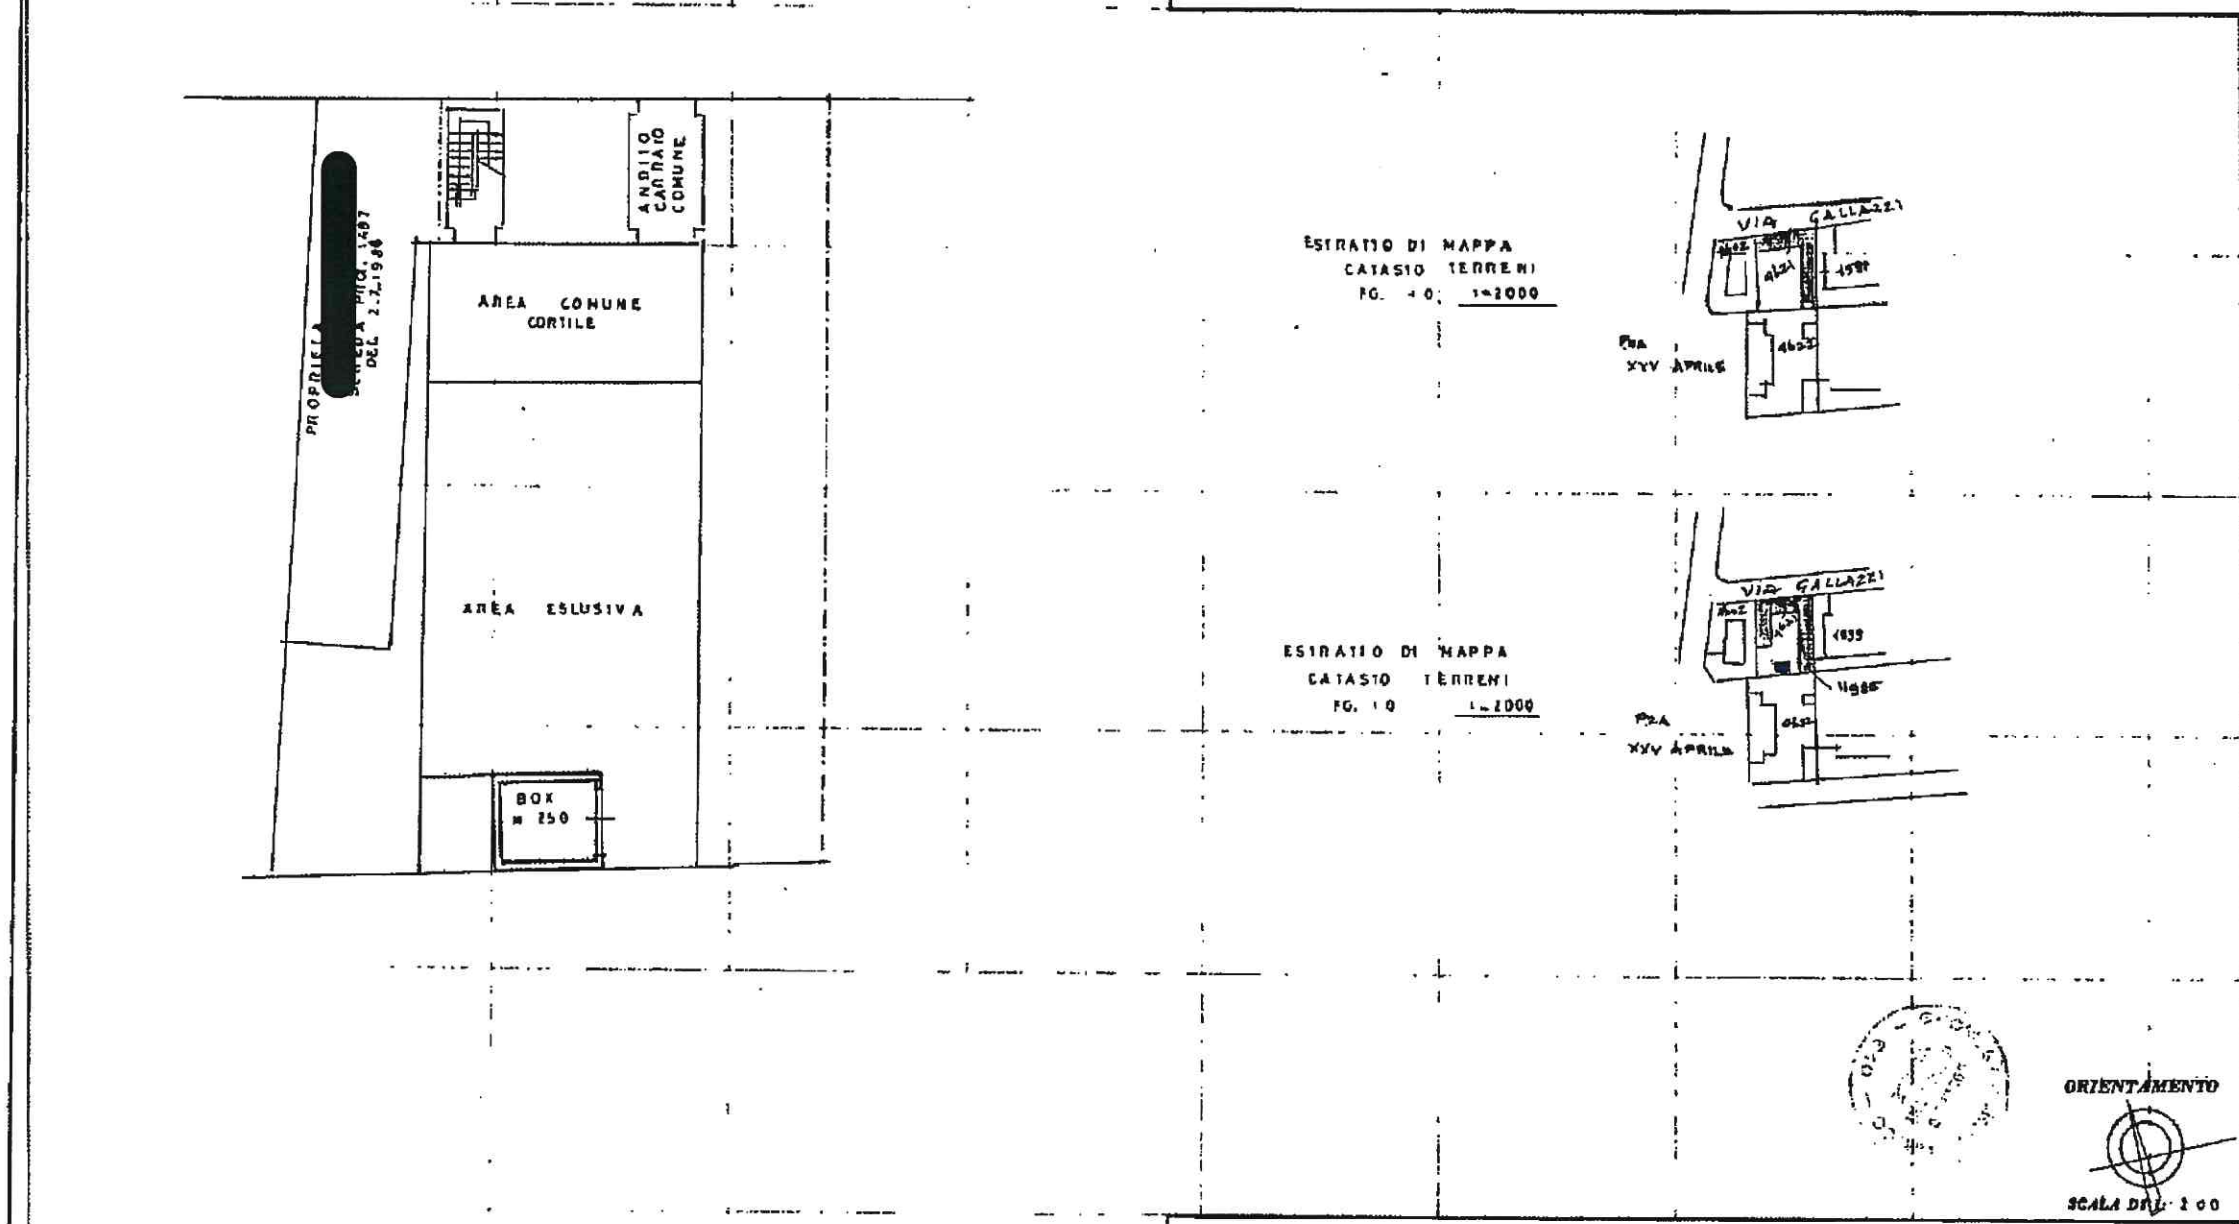

SPAZIO RISERVATO PER LE ANNOTAZIONI D'UFFICIO

DATA	11/2
PROT. N°	BU
	10
	4621
	19

357

Compilata dal GEOMETRA

Inscritto all'Albo dei GEOMETRI N. 610

della Provincia di VAARESE

DATA

Firma: