

MODULARIO  
F. rig. rend. 487




MINISTERO DELLE FINANZE  
DIREZIONE GENERALE DEL CATASTO E DEI SS.TT.EE.  
**CATASTO EDILIZIO URBANO** (RDL 13-4-1939, n. 652)

MOD. BN (CEU)

LIRE  
**250**

Planimetria di u.i.u. in Comune di LEGNANO via ROSSINI civ. S. C.

MAPP. 145

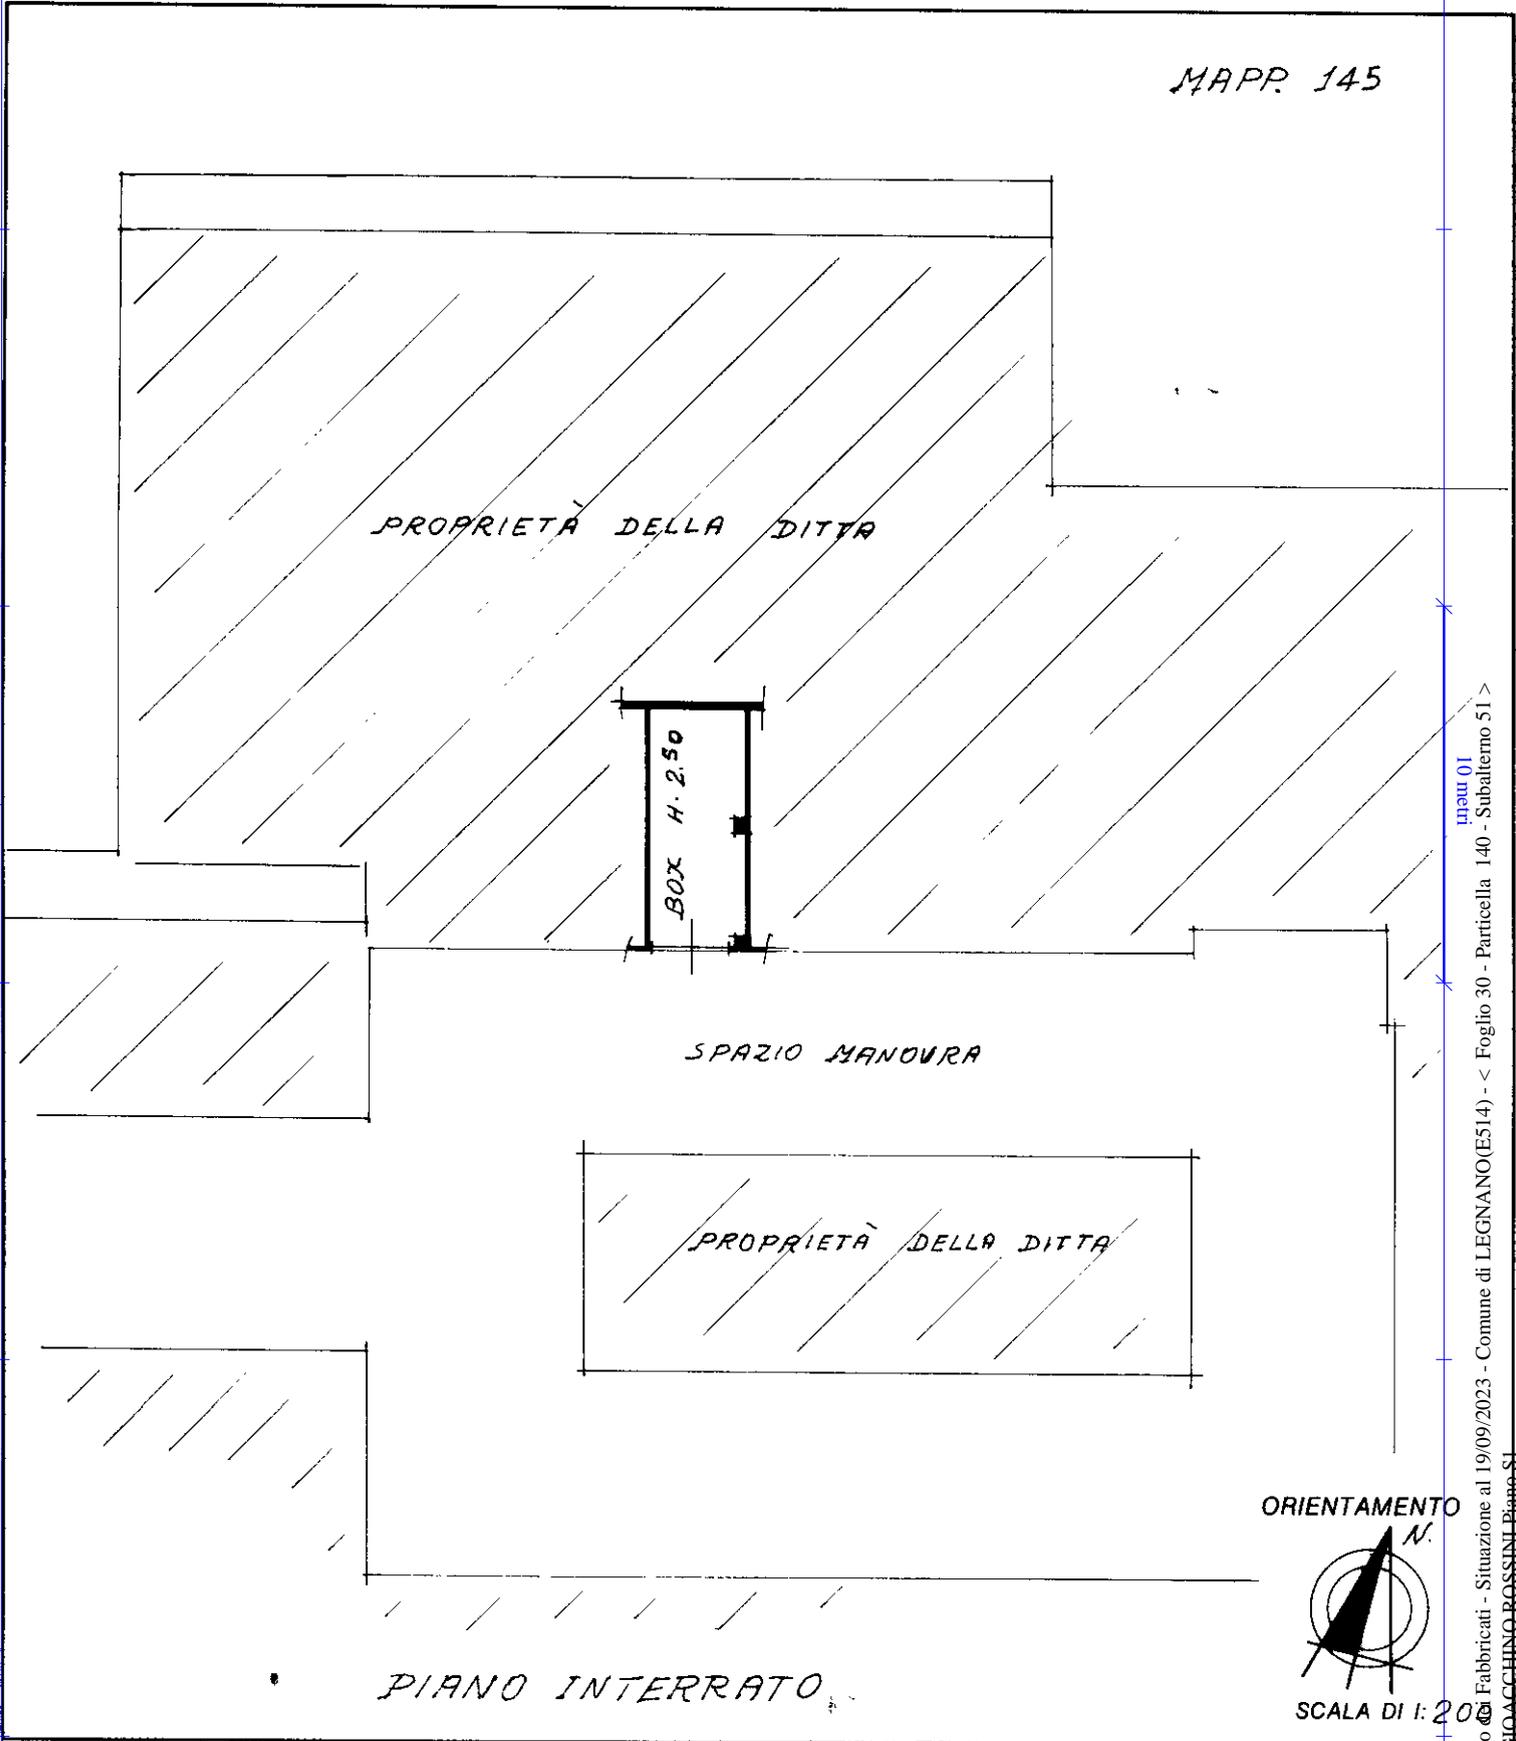

Roma - Istituto Poligrafico e Zecca dello Stato - P.V.

Catasto di Fabbricati - Situazione al 19/09/2023 - Comune di LEGNANO(E514) - < Foglio 30 - Particella 140 - Subaltemo 51 >  
VIA GIOACCHINO ROSSINI Piano S1

Dichiarazione di N.C. <input checked="" type="checkbox"/> Denuncia di variazione <input type="checkbox"/> Ultima planimetria in atti	Compilata dal <u>GEOMETRA</u> (Titolo, cognome e nome) <u>RADICE PAOLO</u>	RISERVATO ALL'UFFICIO 1559
Identificativi catastali F. <u>30</u> Totale schede: <u>1</u> Formato di acquisizione: <u>Ad</u> n. <u>740</u> sub. <u>51</u>	Scritto all'albo dei <u>GEOMETRI</u> n. <u>1207</u> in data <u>29/01/92</u> Firma <u>[Signature]</u>	