


Agenzia delle Entrate
CATASTO FABBRICATI
Ufficio Provinciale di
Milano


Dichiarazione protocollo n. MI0209249 del 23/01/2015	
Planimetria di u.i.u. in Comune di Dairago	
Via Leonardo Da Vinci civ. 19	
Identificativi Catastali:	Compilata da: Di Milia Michele
Sezione:	Iscritto all'albo: Geometri
Foglio: 5	Prov. Varese
Particella: 257	N. 02683
Subalterno: 701	

Scheda n. 1 Scala 1:200

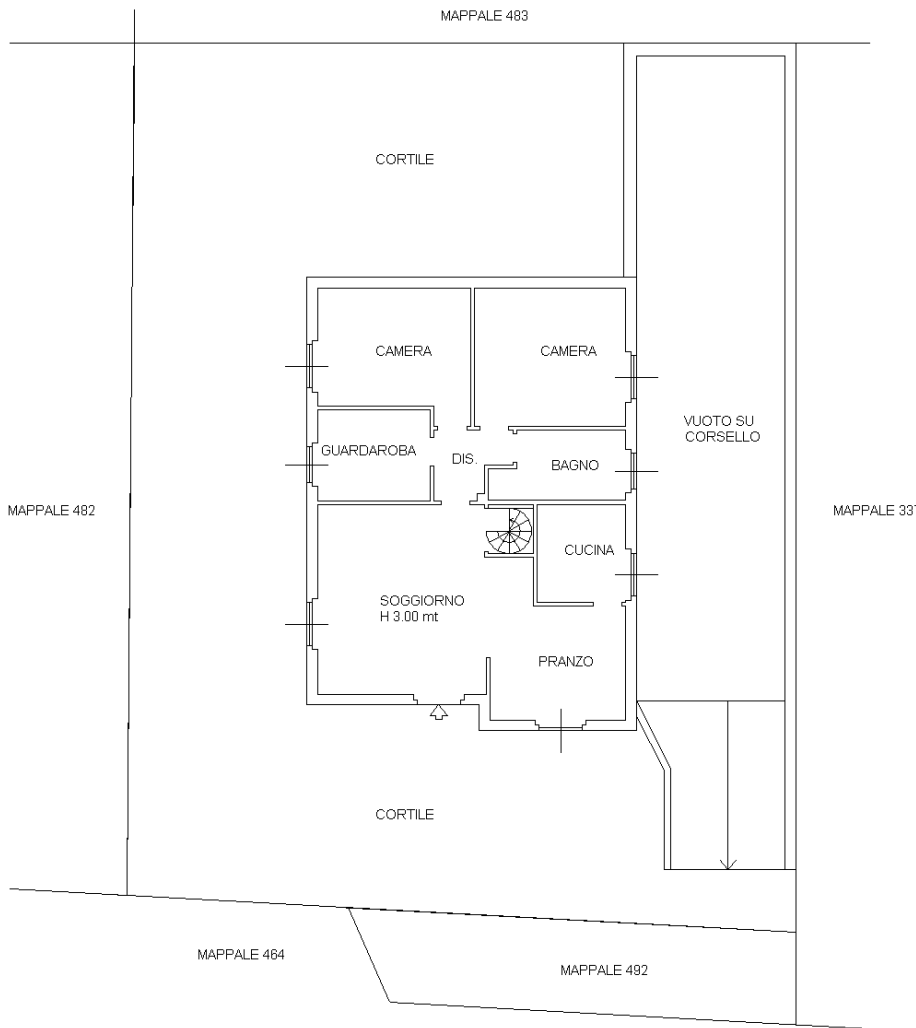

VIA LEONARDO DA VINCI

PIANO TERRA
H 3.00 mt

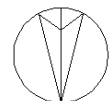

Ultima planimetria in atti

Agenzia delle Entrate
CATASTO FABBRICATI
Ufficio Provinciale di
Milano

Dichiarazione protocollo n. MI0209249 del 23/01/2015

Planimetria di u.i.u. in Comune di Dairago

Via Leonardo Da Vinci

civ. 19

Identificativi Catastali:

Sezione:

Foglio: 5

Particella: 257

Subalterno: 701

Compilata da:

Di Milia Michele


Iscritto all'albo:
Geometri

Prov. Varese

N. 02683

Scheda n. 2

Scala 1:200

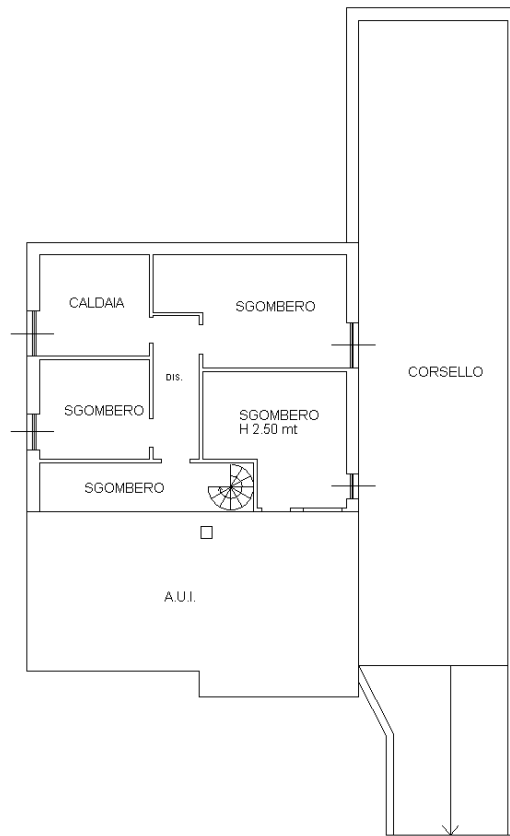

PIANO PRIMO INTERRATO
H 2.50 mt

Ultima planimetria in atti

Data: 23/07/2020 - n. T51236 - Richiedente: CLLFBA64E09F952G

Totale schede: 2 - Formato di acquisizione: A4(210x297) - Formato stampa richiesto: A4(210x297)