

Agenzia delle Entrate
CATASTO FABBRICATI
Ufficio Provinciale di
Milano

Dichiarazione protocollo n. MI0204822 del 22/01/2015

Planimetria di u.i.u. in Comune di Dairago

Via Leonardo Da Vinci

civ. 19

Identificativi Catastali:

Sezione:

Foglio: 5

Particella: 257

Subalterno: 2

Compilata da:

Di Milia Michele


Iscritto all'albo:
Geometri

Prov. Varese

N. 02683

Scheda n. 1

Scala 1:200

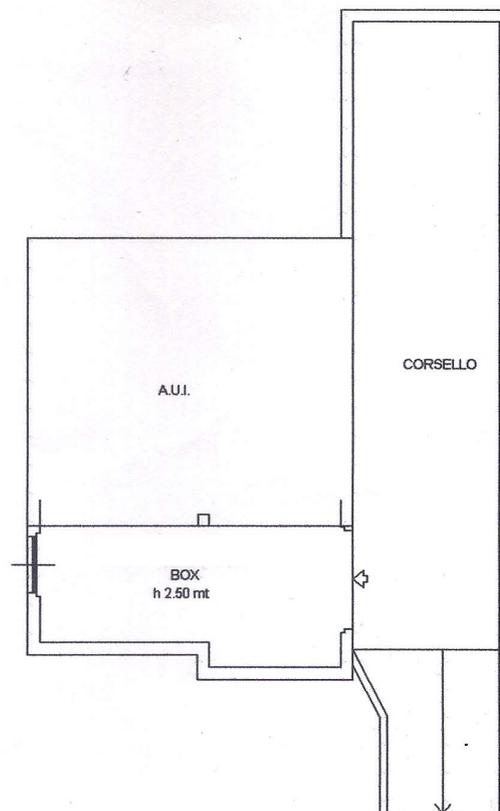

PIANO PRIMO INTERRATO
H 2.50 mt

Ultima planimetria in atti

Data: 23/07/2020 - n. T51237 - Richiedente: CLLFBA64E09F952G

