

**Agenzia delle Entrate**  
**CATASTO FABBRICATI**  
Ufficio provinciale di  
**Varese**

Dichiarazione protocollo n. VA0089152 del 21/06/2023  
Comune di Fagnano Olona  
Via Cadorna civ. 61

Identificativi Catastali:  
Sezione:  
Foglio: 3  
Particella: 5463  
Subalterno: 506


Compilata da:  
Rossi Maurizio  
Iscritto all'albo:  
Geometri  
Prov. Varese N. 3062

Planimetria n. 1	Scala 1: 200
------------------	--------------


Ultima planimetria in atti

Data: 11/06/2024 - n. T18142 - Richiedente: CSSCRL65M31C004F


Totale schede: 1 - Formato di acquisizione: A3(297x420) - Formato stampa richiesto: A4(210x297)

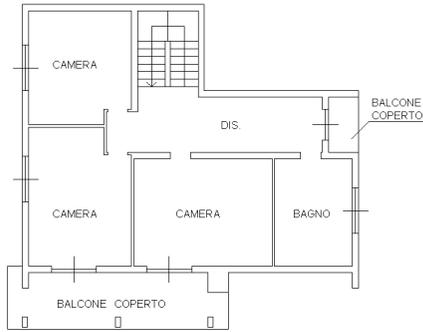


PIANO PRIMO - H=3.10m

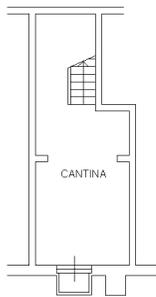

PIANO PRIMO SOTTOSTRADA - H=2.49m

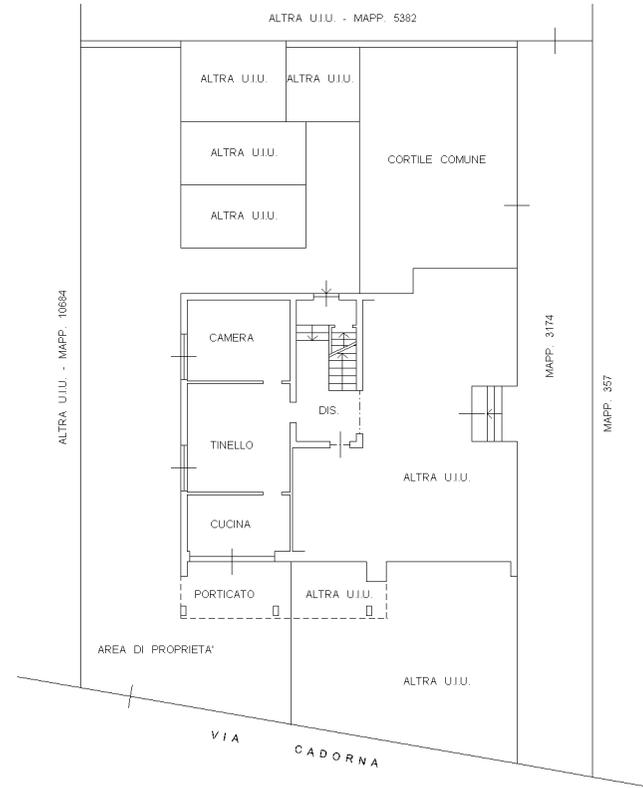

PIANO TERRA - H=3.10m

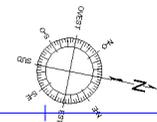

10 metri

**Agenzia delle Entrate  
CATASTO FABBRICATI  
Ufficio Provinciale di  
Varese**

Dichiarazione protocollo n. VA0088243 del 20/06/2023

Comune di Fagnano Olona

Via Cadorna

civ. 61

Identificativi Catastali:

Sezione:

Foglio: 3

Particella: 5463

Subalterno: 502

Compilata da:  
Rossi Maurizio

Iscritto all'albo:  
Geometri


Prov. Varese

N. 3062


Planimetria

Scheda n. 1

Scala 1:200

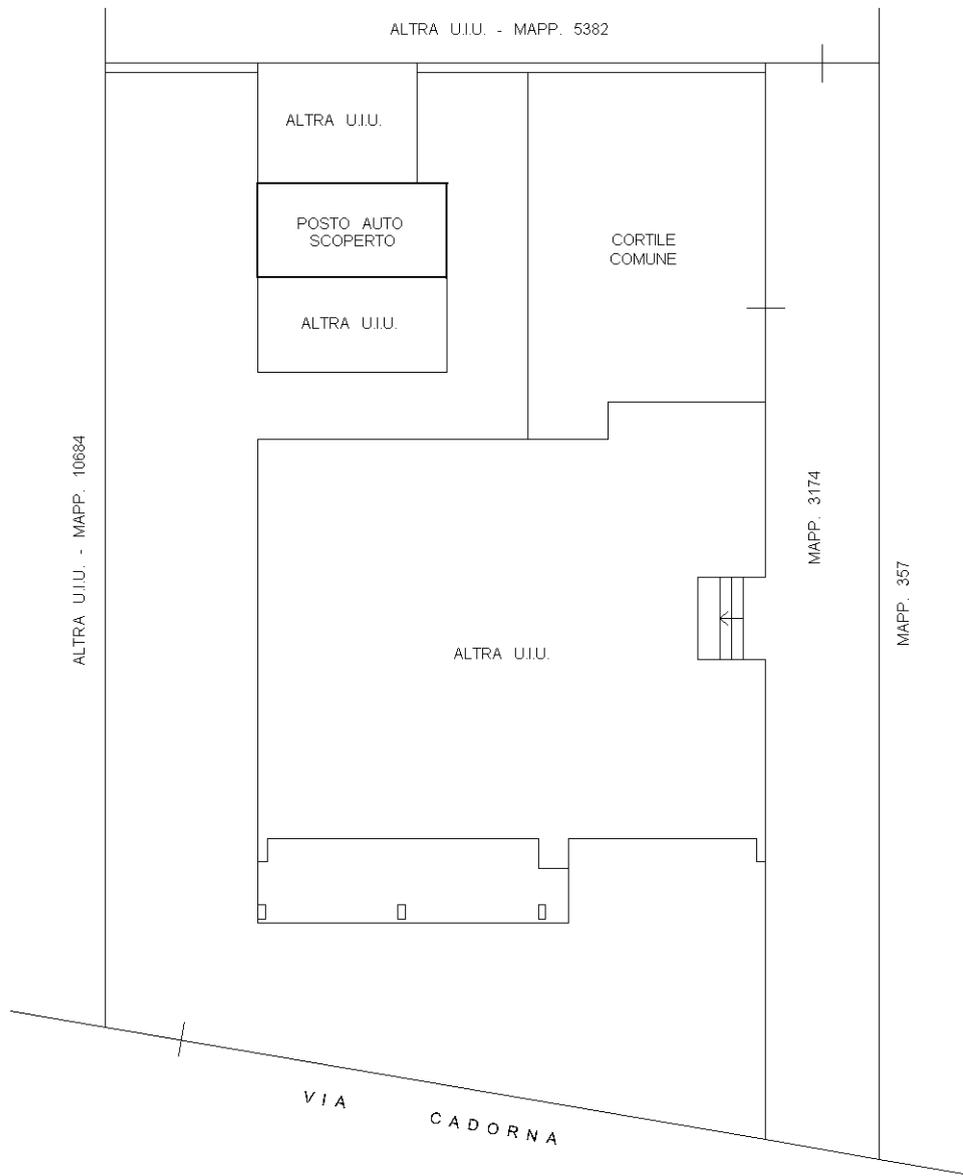

PIANO TERRA

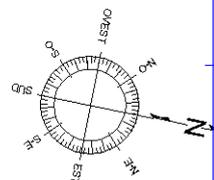

Ultima planimetria in atti

**Agenzia delle Entrate  
CATASTO FABBRICATI  
Ufficio Provinciale di  
Varese**

Dichiarazione protocollo n. VA0088243 del 20/06/2023

Comune di Fagnano Olona

Via Cadorna

civ. 61

Identificativi Catastali:

Sezione:

Foglio: 3

Particella: 5463

Subalterno: 503

Compilata da:  
Rossi Maurizio

Iscritto all'albo:  
Geometri


Prov. Varese

N. 3062


Planimetria

Scheda n. 1

Scala 1:200

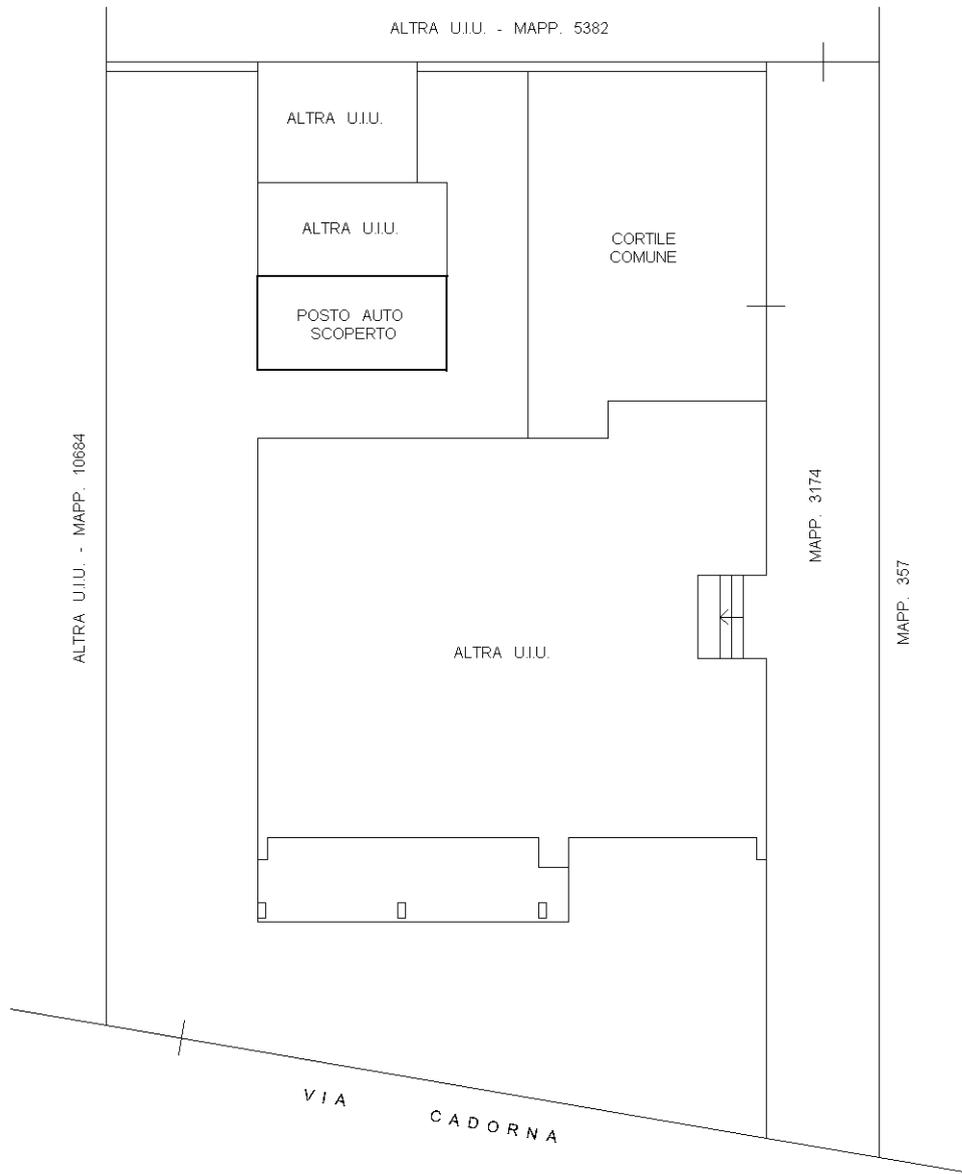

PIANO TERRA

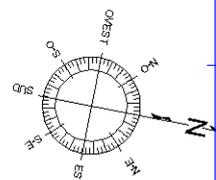

Ultima planimetria in atti