


**ALLEGATO 5**

**PLANIMETRIA CATASTALE  
ORIGINARIA**

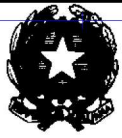

Lire  
20


# NUOVO CATASTO EDILIZIO URBANO

(R. DECRETO-LEGGE 13 APRILE 1939, N. 652)

Planimetria dell'immobile situato nel Comune di Carenzano Via Roma

Allegata alla dichiarazione presentata all'Ufficio Tecnico Urbanistico di VARESE

Scheda n° 742242

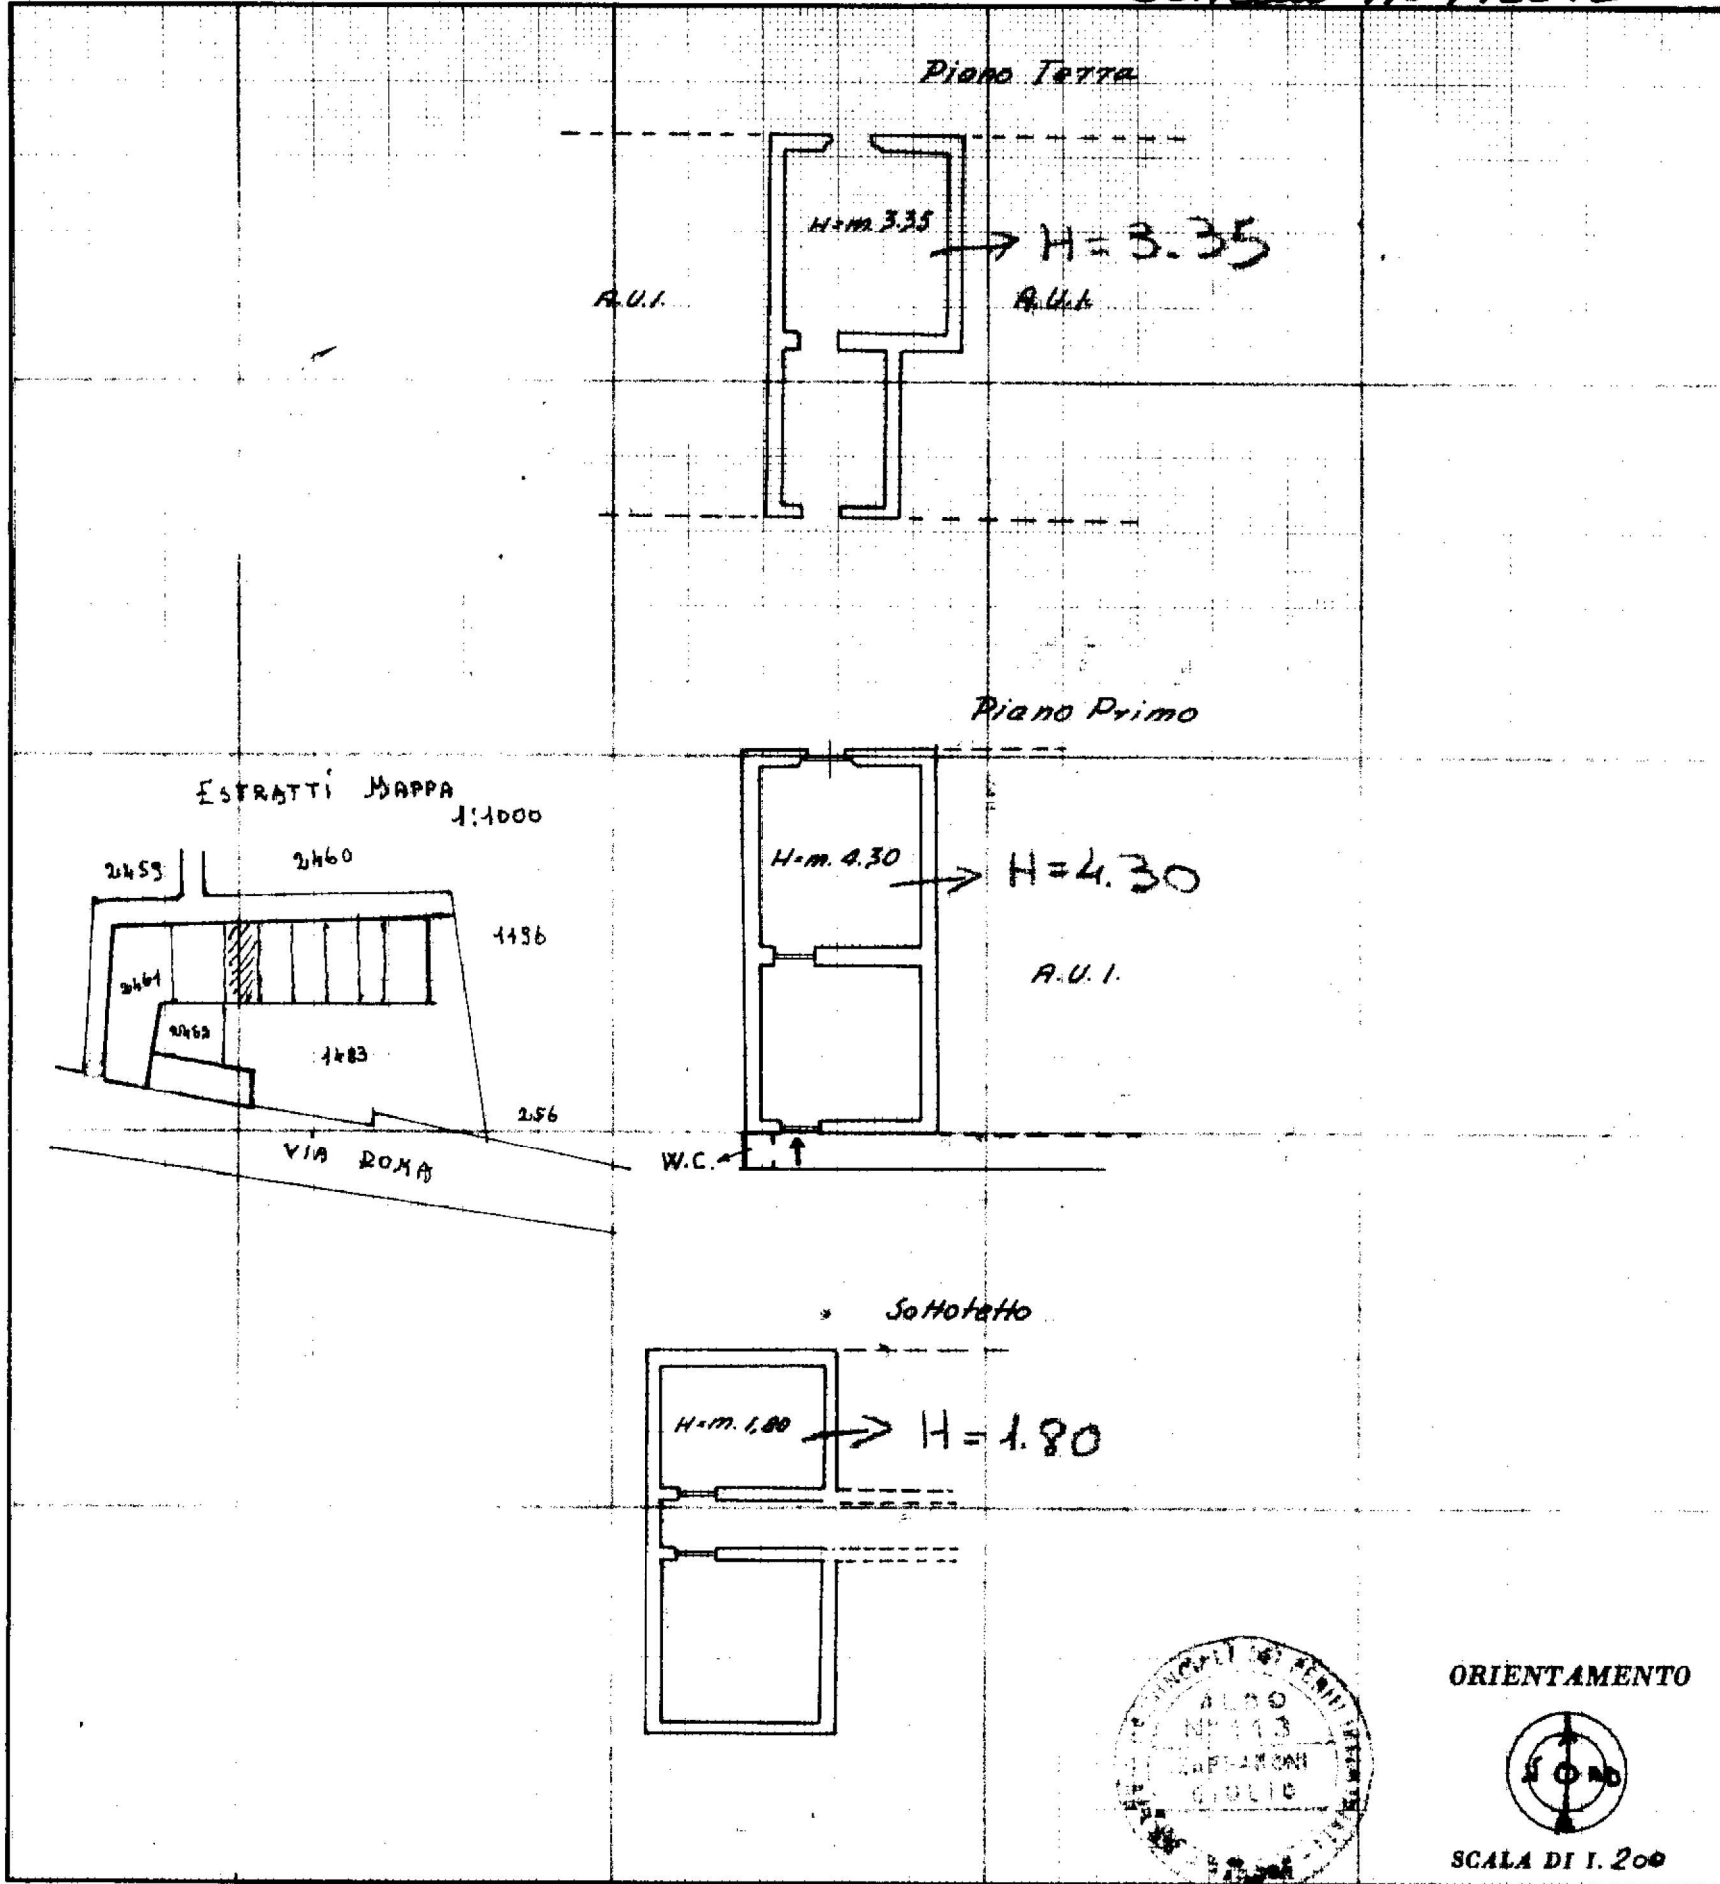

SPAZIO RISERVATO PER LE ANNOTAZIONI D'UFFICIO

DATA	PARTITA	5593
PROT. N°	SEZIONE	
	FOLGIO	15
	NUMERO	1483
	SUBALT.	27

Compilata dal Perito Edile  
[Redacted]  
 Iscritto all'Albo dei PERITI EDILI  
 della Provincia di VARESE (N° 113)  
 DATA 26/8/1992  
 Firma: Per. Ed. Giulio Toffaroni

10 metri