

Agenzia del Territorio  
**CATASTO FABBRICATI**  
Ufficio Provinciale di  
Milano

Dichiarazione protocollo n. MI0406300 del 19/05/2005

Planimetria di u.i.u. in Comune di Parabiago

Via Legnano

civ. 28

Identificativi Catastali:

Sezione:

Foglio: 9

Particella: 20

Subalterno: 701

Compilata da:  
Bologna Oriana

Iscritto all'albo:  
Architetti


Prov. Milano

N. 8190

Scheda n. 1

Scala 1:200


### PIANO TERRENO

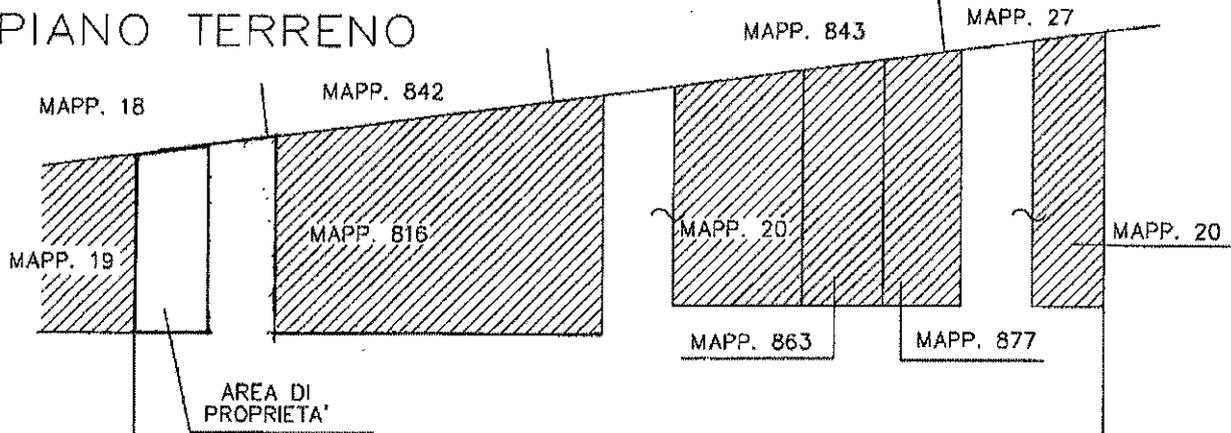

MAPP. 19


CORTILE COMUNE  
MAPP. 20

MAPP. 26

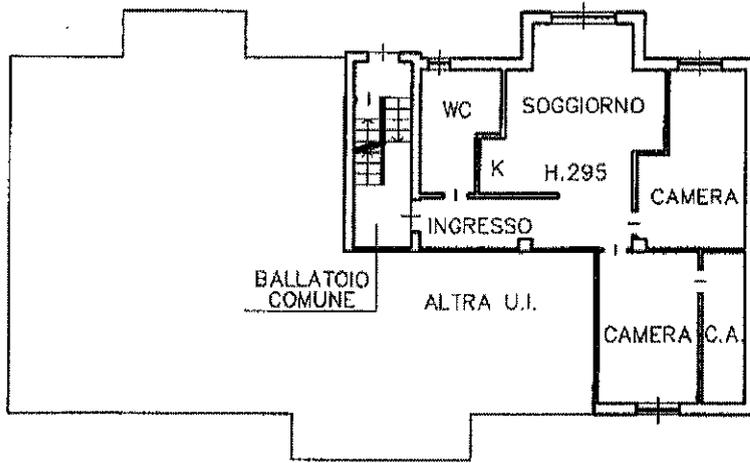

VIALE LEGNANO

### PIANO CANTINATO

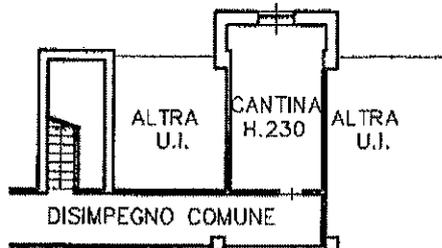

Ultima planimetria in atti

Data: 26/07/2024 - n. T297679 - Richiedente:

Totale schede: 1 - Formato di acquisizione: A4(210x297) - Formato stampa richiesto: A4(210x297)