

Agenzia delle Entrate
CATASTO FABBRICATI
 Ufficio Provinciale di
Varese

Dichiarazione protocollo n. del

Comune di Samarate

Via Contardo Ferrini

civ. 25

Identificativi Catastali:

Sezione: SA

Foglio: 18

Particella: 4612

Subalterno: 501

Compilata da:
 Nespolo Franco

Iscritto all'albo:
 Ingegneri


Prov. Milano

N. 13944


Planimetria

Scheda n. 1

Scala 1:500

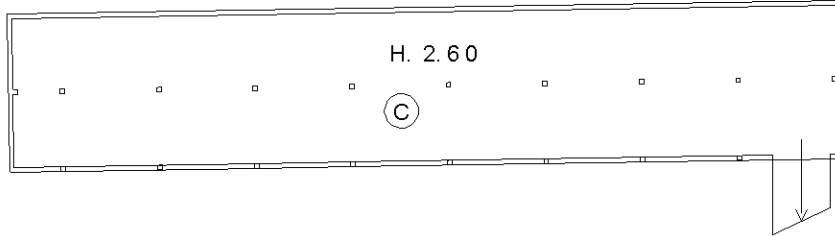

PIANO PRIMO SOTTOSTRADA

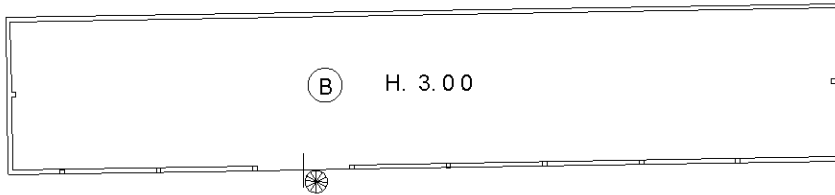


PIANO PRIMO

all. C Foglio 18

mapp.
7924


mapp. 4409

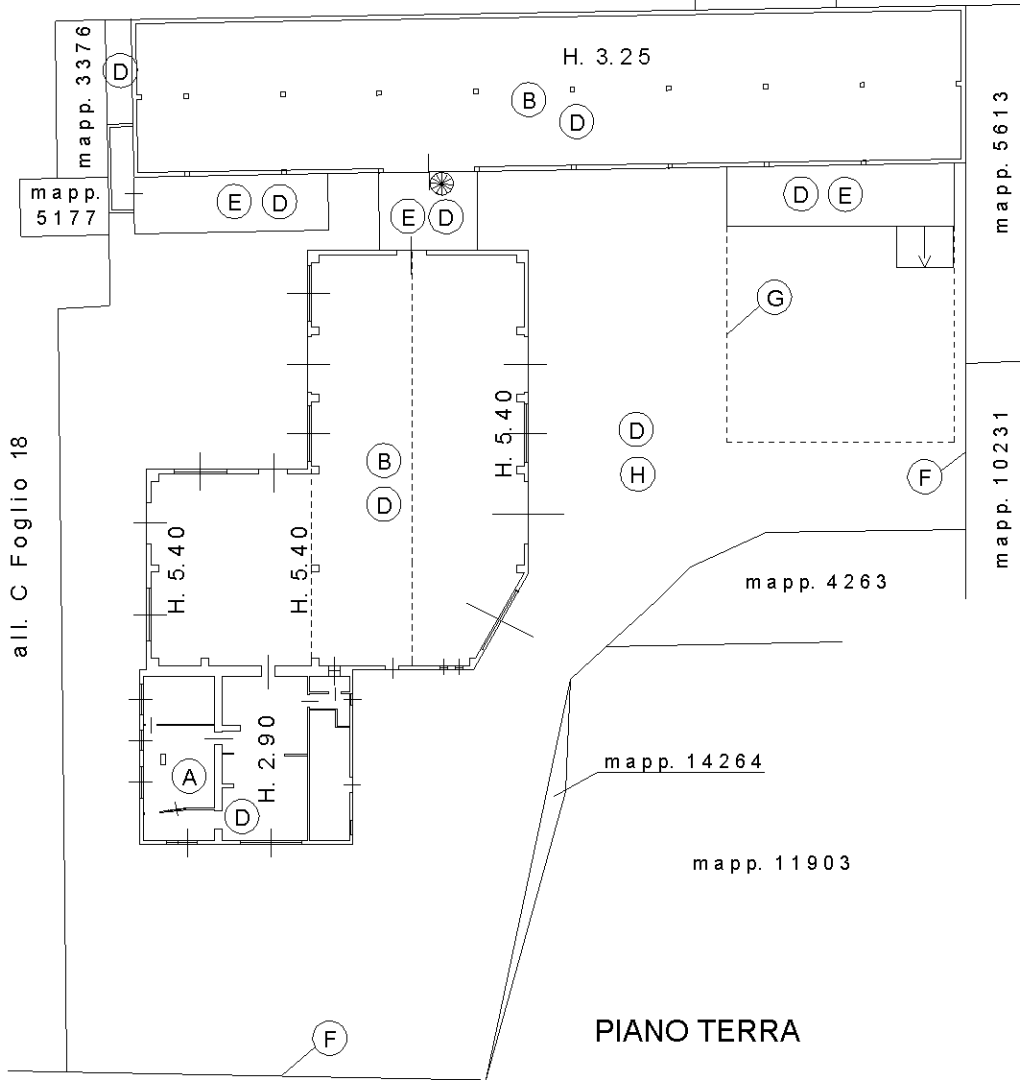

PIANO TERRA

- (A) UFFICIO
- (B) MAGAZZINO/DOPOSITO PRODUZIONE
- (C) DEPOSITO
- (D) AREA
- (E) TETTOIA
- (F) RECINZIONE
- (G) IMPIANTO SOLLEVAMENTO
- (H) PAVIMENTAZIONE

ORIENTAMENTO

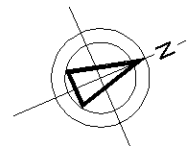

via Contardo Ferrini