

**Agenzia del Territorio  
CATASTO FABBRICATI  
Ufficio Provinciale di  
Varese**

Dichiarazione protocollo n. VA0405979 del 21/12/2009

Planimetria di u.i.u. in Comune di Gallarate

Via Mauro Venegoni

civ. SNC

Identificativi Catastali:

Sezione: GA  
Foglio: 5  
Particella: 7815  
Subalterno: 48


Compilata da: [REDACTED]

Iscritto all'albo:  
Geometri


Prov. Varese

N. 2982


Scheda n. 1      Scala 1:200

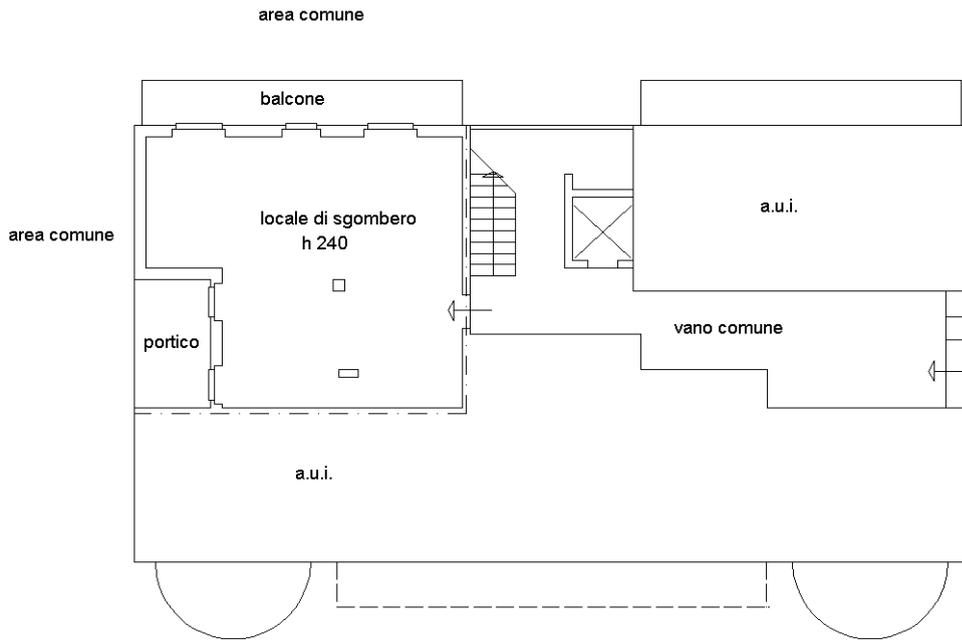

**PIANO TERRENO**

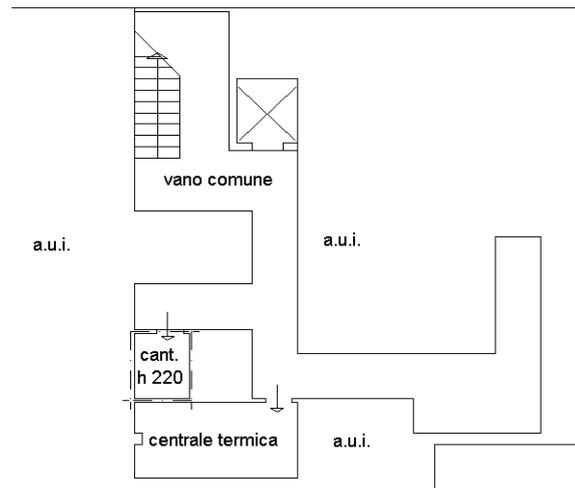

**PIANO INTERRATO S1**

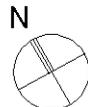

Ultima planimetria in atti