

**Agenzia del Territorio
CATASTO FABBRICATI
Ufficio Provinciale di
Varese**

Dichiarazione protocollo n. VA0358758 del 02/12/2010

Planimetria di u.i.u. in Comune di Gallarate

Via San Giovanni Bosco

civ. 12

Identificativi Catastali:

Sezione: GA

Foglio: 14

Particella: 304

Subalterno: 511

Compilata da:

Liati Stefano

Iscritto all'albo:


Geometri

Prov. Varese

N. 2846

Scheda n. 1

Scala 1:200

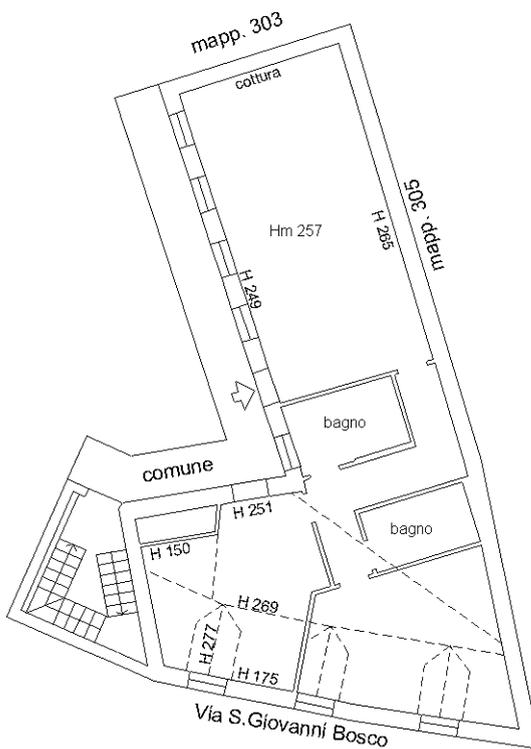

PIANO TERZO

Ultima planimetria in atti