

**Agenzia delle Entrate
CATASTO FABBRICATI
Ufficio Provinciale di
Milano**

Dichiarazione protocollo n. MI0389631 del 22/11/2019

Planimetria di u.i.u. in Comune di Dairago

Via Giuseppe Verdi

civ. 19

Identificativi Catastali:

Sezione:

Foglio: 9

Particella: 36

Subalterno: 704

Compilata da:
Pedroni Daniele


Iscritto all'albo:
Geometri

Prov. Milano

N. 07794


Scheda n. 1

Scala 1:200

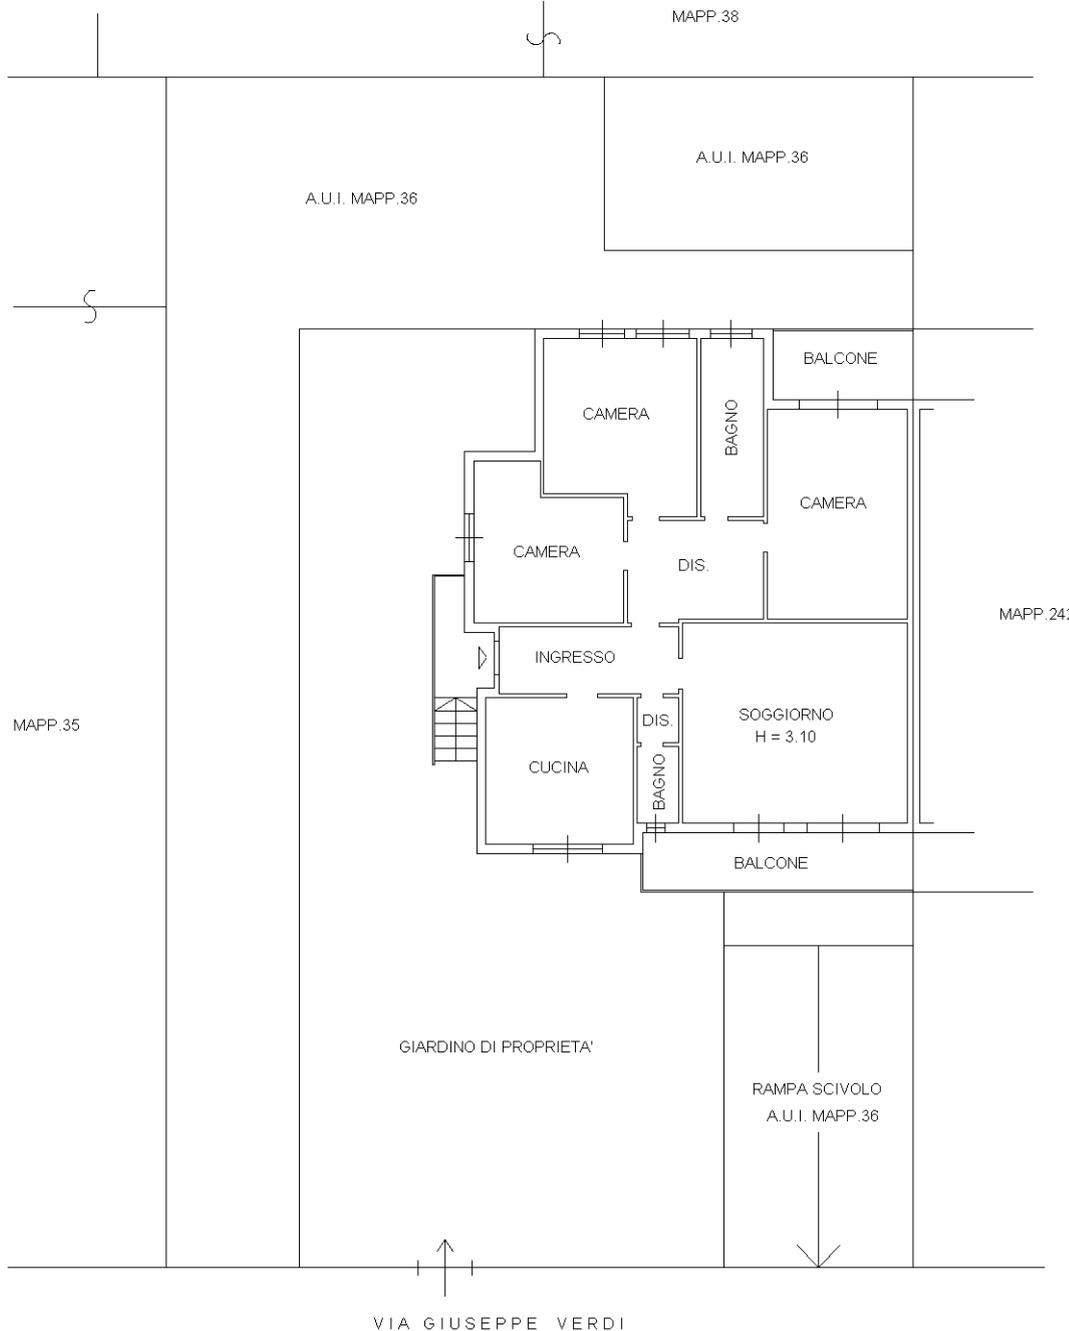

VIA GIUSEPPE VERDI

PIANO TERRA

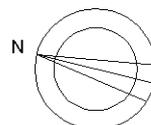

Ultima planimetria in atti