

PDF Eraser Free
Agenzia del Territorio
CATASTO FABBRICATI
Ufficio Provinciale di
Varese

Dichiarazione protocollo n. 000095900 del 26/03/2002

Planimetria di u.i.u. in Comune di Oggiona Con Santo Stefano

Via Guglielmo Marconi

civ. 15

Identificativi Catastali:

Sezione:
Foglio: 7
Particella: 487
Subalterno: 2

Iscritto all'albo:
Geometri


Prov. Varese

N. 2407

Scheda n. 1

Scala 1:200

PIANO TERRENO

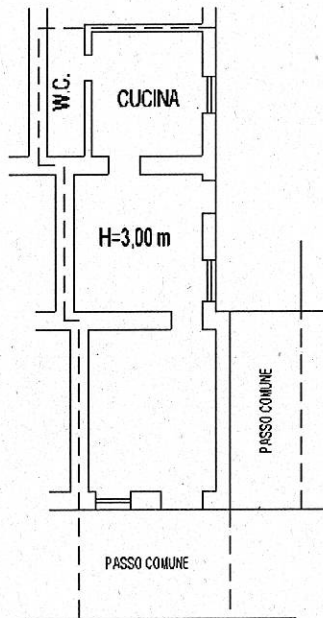

Ultima planimetria in atti

Identificativi Catastali:

Sezione:

Foglio: 7

Particella: 487

Subalterno: 2

Compilata da:
Fappani Rinaldo

Iscritto all'albo:
Geometri

Prov. Varese



N. 2407

Scheda n. 1

Scala 1:200

RILIEVO

PIANO TERRENO

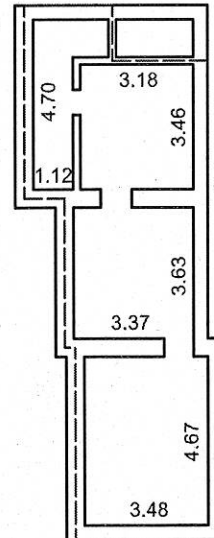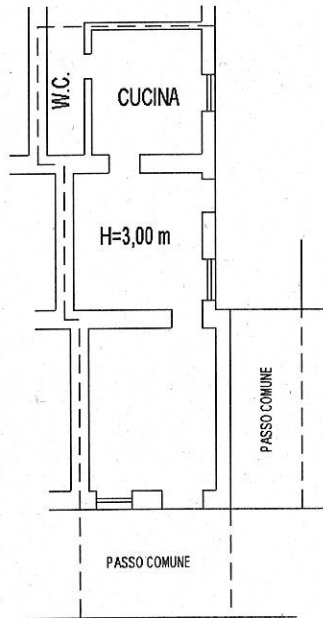

APPARTAMENTO: MQ 62,10

