

**Agenzia del Territorio
CATASTO FABBRICATI
Ufficio Provinciale di
Milano**

Dichiarazione protocollo n. MI0809537 del 05/08/2009

Planimetria di u.i.u. in Comune di Dairago

Piazza Mazzini Giuseppe

civ. 5

Identificativi Catastali:

Sezione:

Foglio: 5

Particella: 681

Subalterno: 15

Compilata da:

Rozzoni Carolina

Iscritto all'albo:
Architetti


Prov. Milano

N. 12228

Scheda n. 1

Scala 1:200

PIAZZA MAZZINI

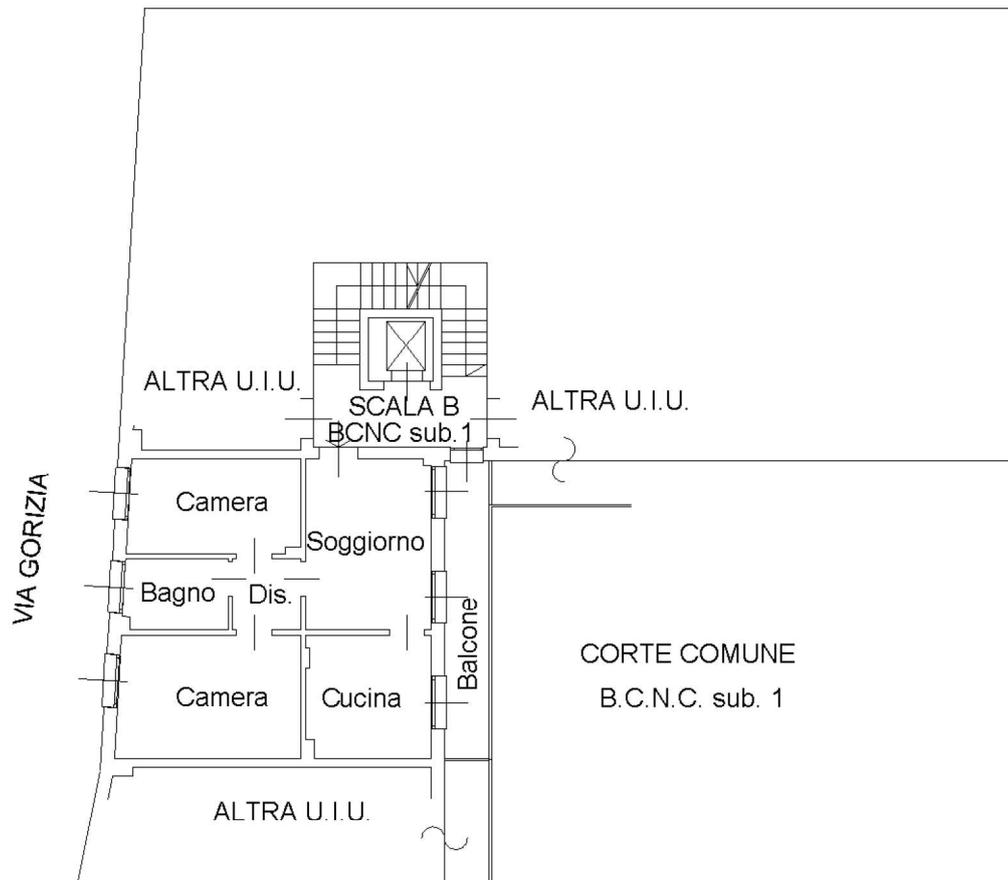

PIANO PRIMO
h 275