

**Agenzia del Territorio  
CATASTO FABBRICATI  
Ufficio Provinciale di  
Milano**

Dichiarazione protocollo n. MI0809537 del 05/08/2009

Planimetria di u.i.u. in Comune di Dairago

Piazza Mazzini Giuseppe

civ. 5

Identificativi Catastali:

Sezione:  
Foglio: 5  
Particella: 681  
Subalterno: 59


Compilata da:  
Rozzoni Carolina  
Iscritto all'albo:  
Architetti

Prov. Milano

N. 12228

Scheda n. 1

Scala 1:200

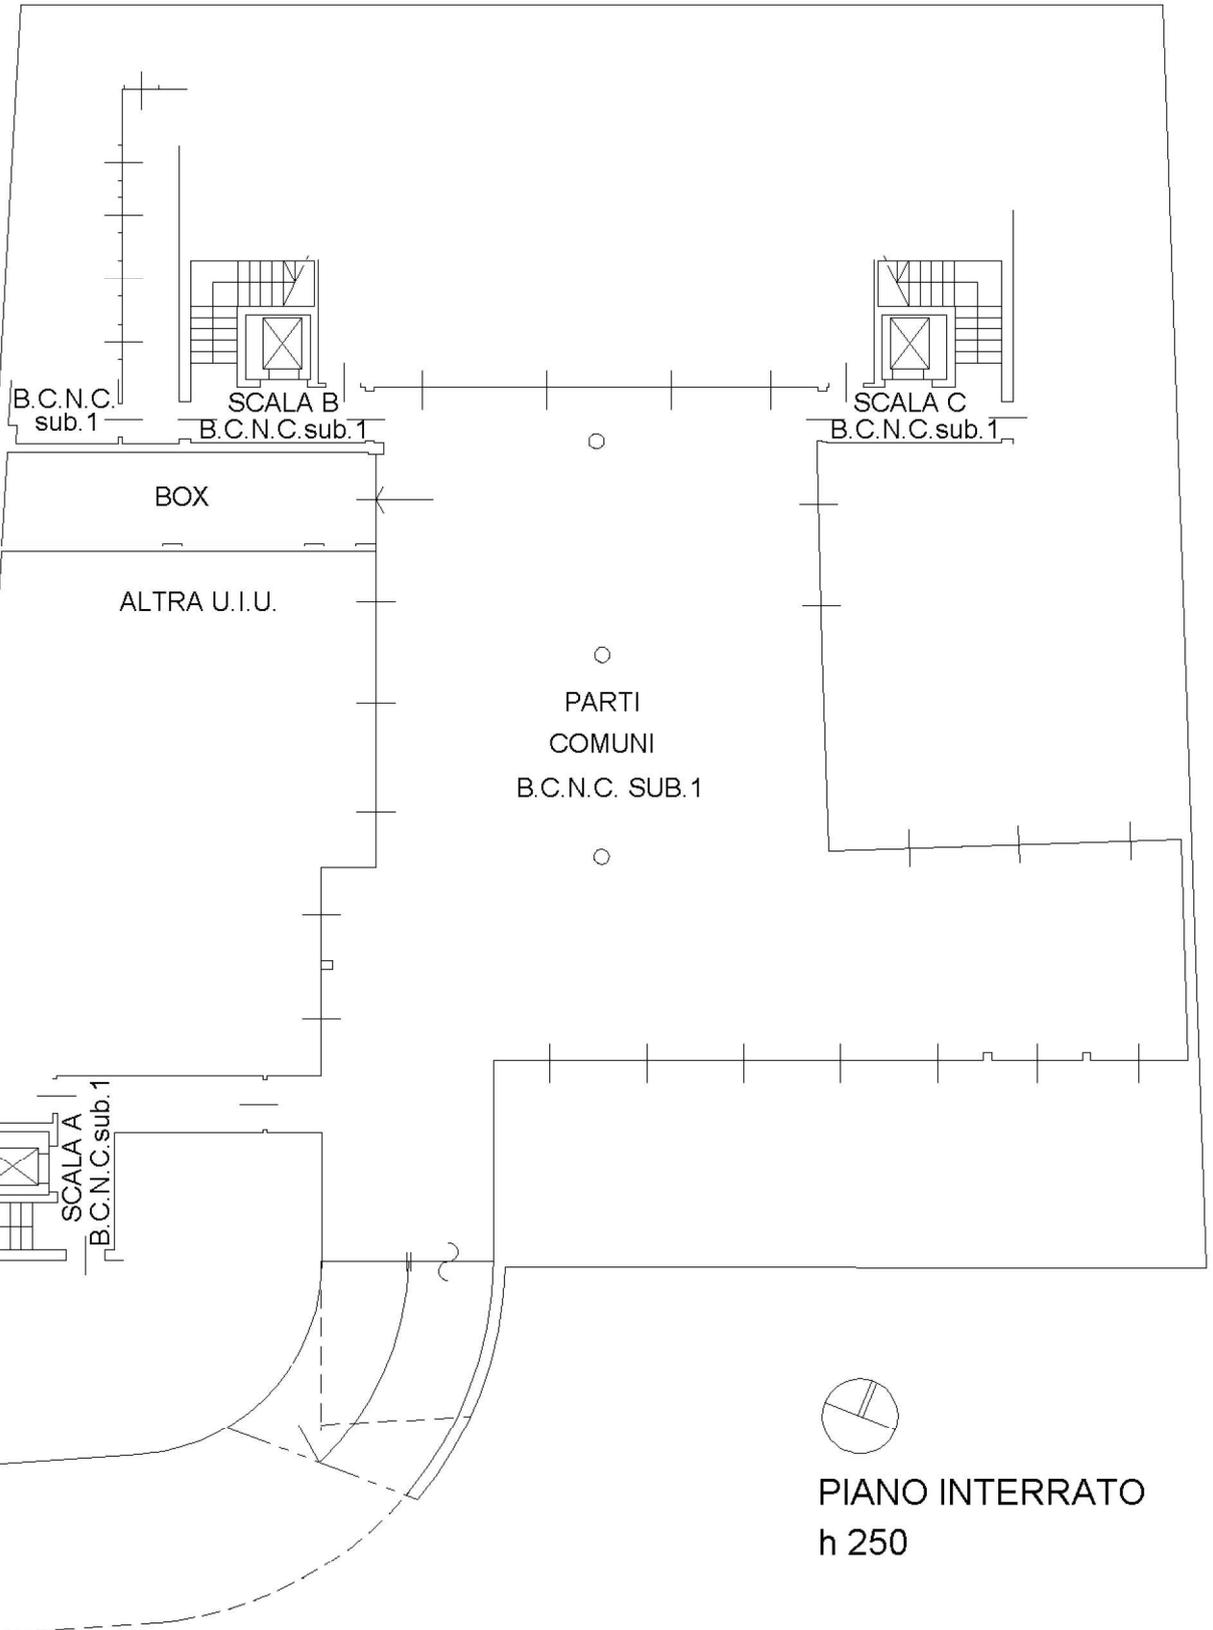

10 metri  
GIUSEPPE MAZZINI n. 5 Piano SI