

MODULARIO
F. - Cat. S. T. - 315

MOD. B (Nuovo Catasto Edilizio Urbano)

63

NUOVO CATASTO EDILIZIO URBANO

(R. DECRETO-LEGGE 13 APRILE 1939, N. 662)

Planimetria dell'immobile situato nel Comune di GALLARATE - CAIELLO Via PRADISEDA



Ditta Imp. BORIO e MANGIAROTTI S.a.s.

Allegata alla dichiarazione presentata all'Ufficio Tecnico Erariale di VARESE

SCALA D


PIANO 4°

ALLOGGIO 63

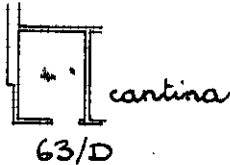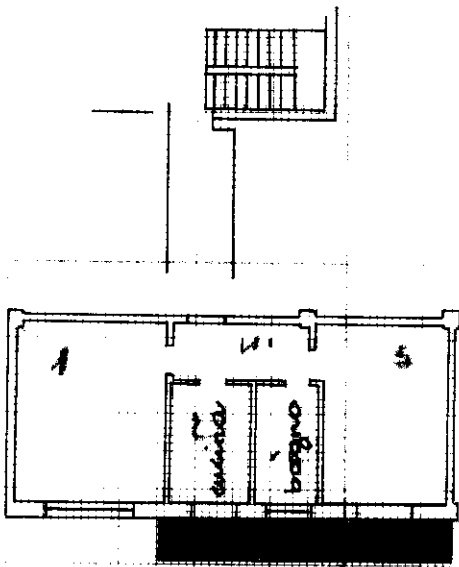

PARTITA	10169
SEZIONE	CA
FOLLIO	4
NUMERO	448
SUBALT.	63

ORIENTAMENTO

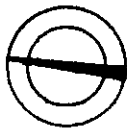


SCALA DI 1:200

SPAZIO RISERVATO PER LE ANNOTAZIONI D'UFFICIO

DATA

PROT. N°

738

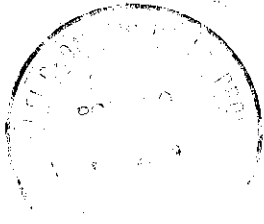

Compilata dal Geom. Silvano Porriño
(Titolo, nome e cognome del tecnico)

Iscritto all'Albo dei Geometri
della Provincia di Milano - n° 5619

DATA 20.4.78


Firma: *Truscello*

LIBRERIA DEGLI UFFICI
20121 MILANO
Via F. Turati, 26 - Telefono 860.227

NUOVO CATASTO EDILIZIO URBANO

(R. DECRETO-LEGGE 13 APRILE 1939, N. 652)

Planimetria dell'immobile situato nel Comune di GALLARATE-CAIELLO Via PRADISERA
Ditta Imp. BORIO-MANGIAROTTI & C. s.a.s. Via Q. Sella 3, MILANO
Allegata alla dichiarazione presentata all'Ufficio Tecnico Erariale di VARESE

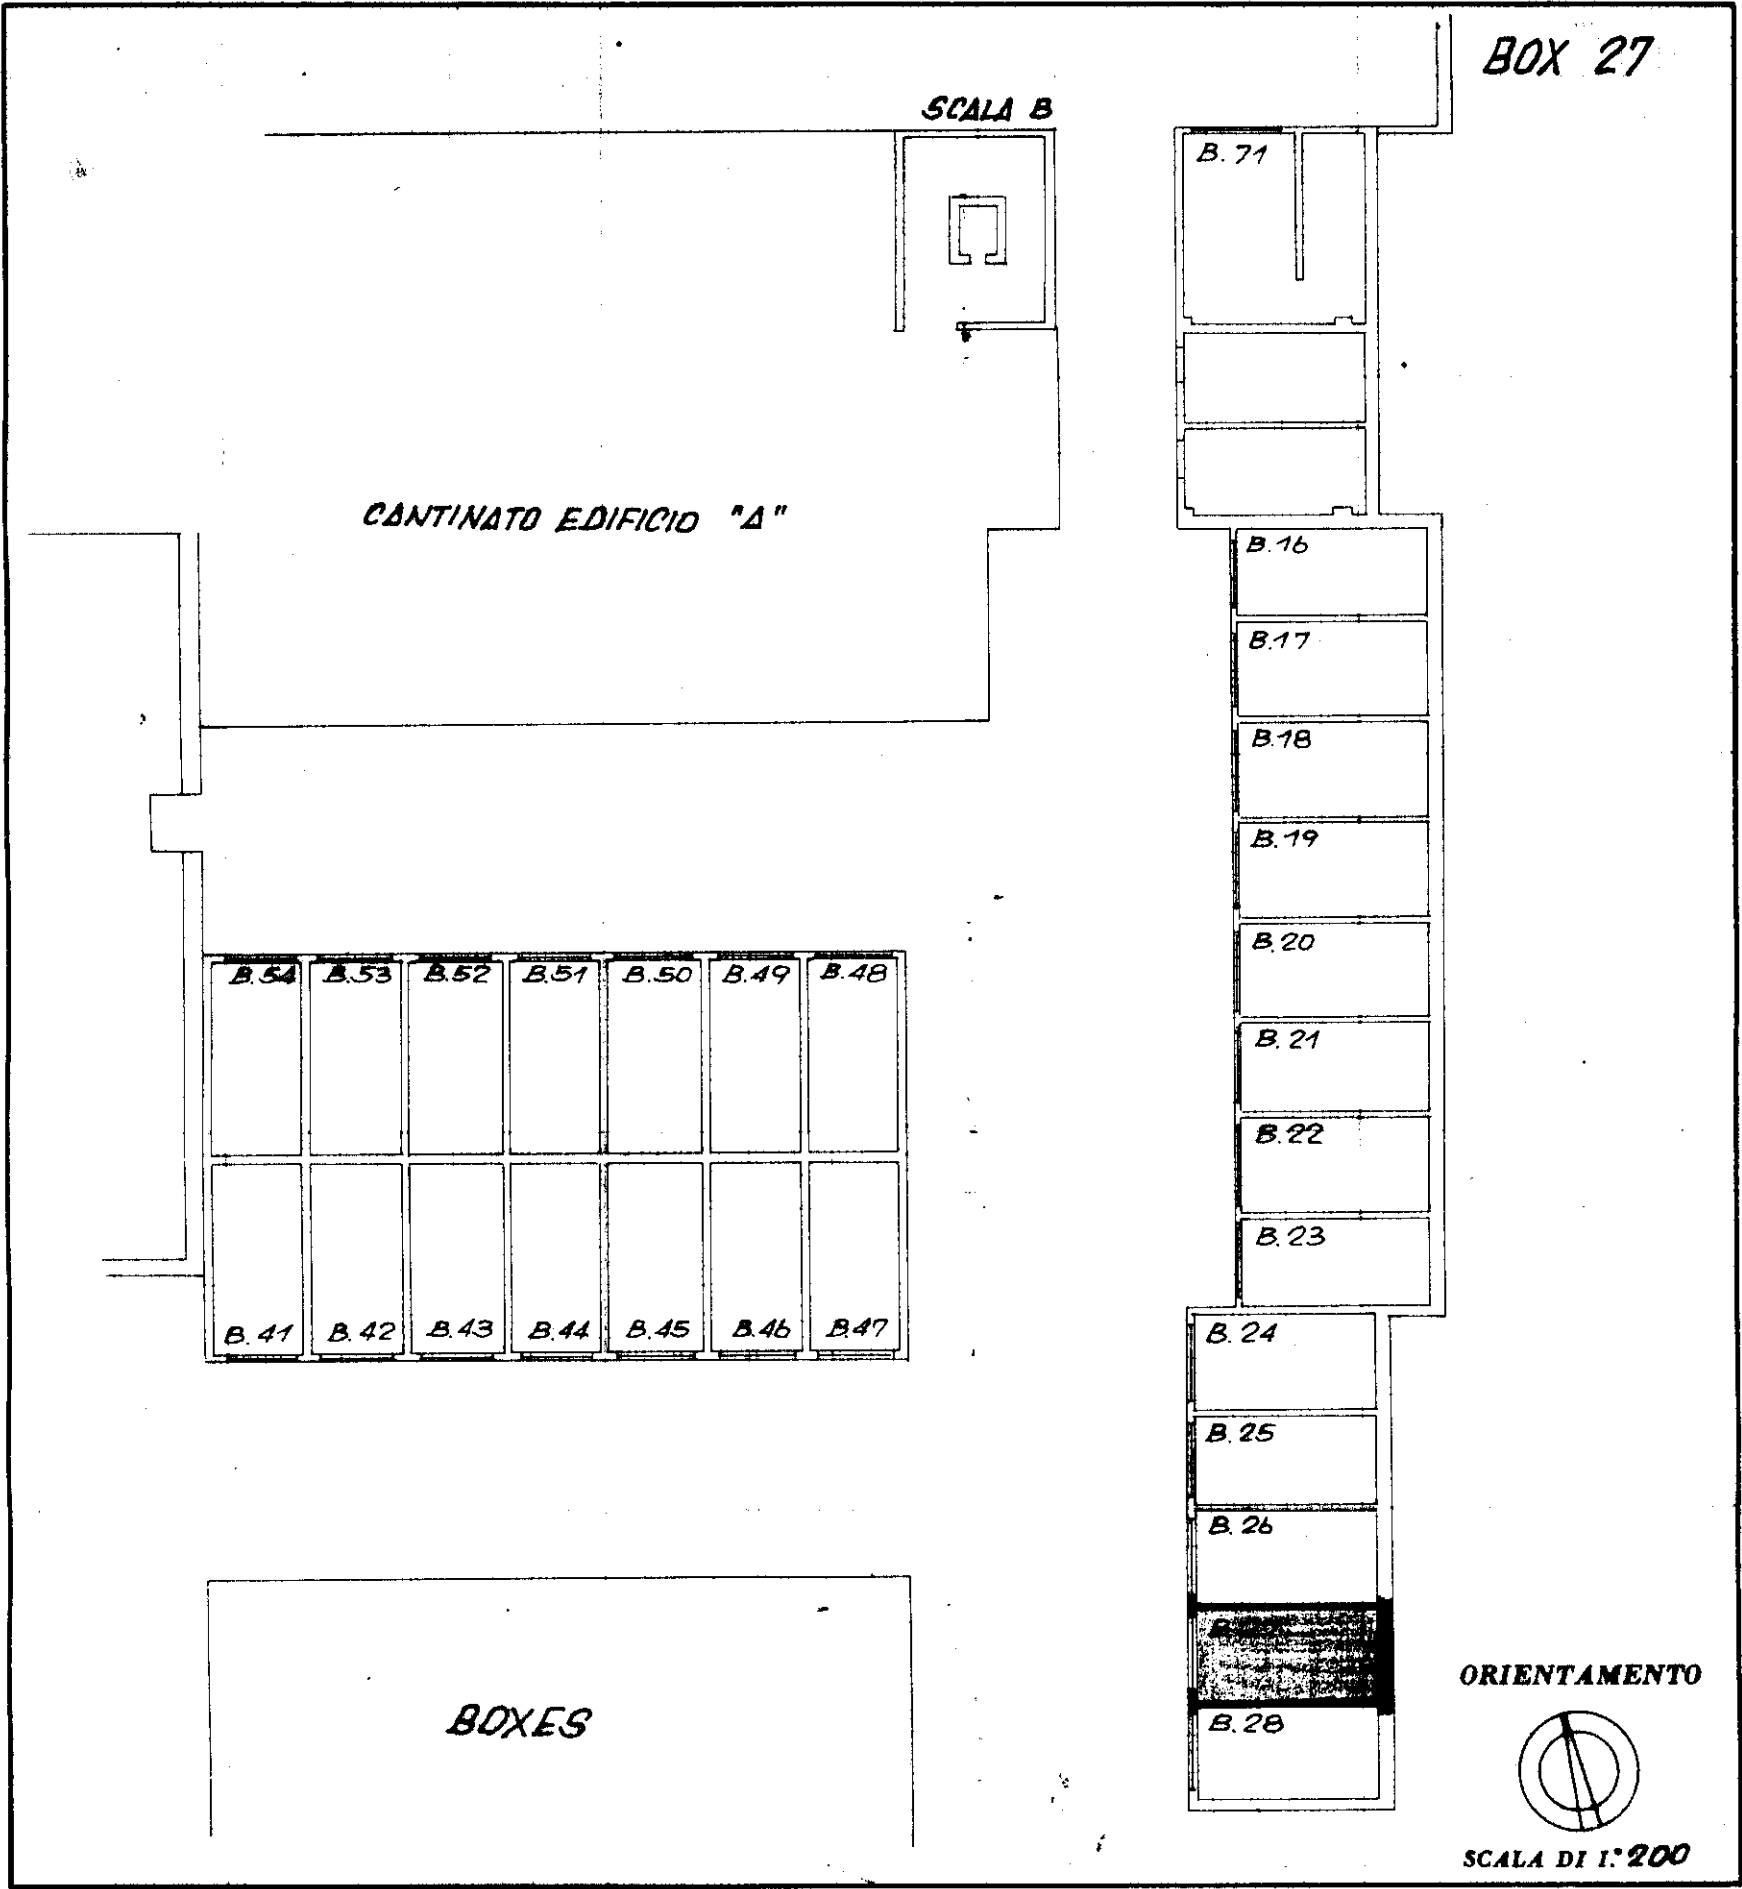

SPAZIO RISERVATO PER LE ANNOTAZIONI D'UFFICIO

DATA
PROT. N° 920

PARTITA 10109
SEZIONE CA
Foglio 7
NUMERO 447
SUBALI. 43



Compilata dal Geom. Silvano Porrino
(Titolo, nome e cognome del tecnico)

Iscritto all'Albo dei Geometri
della Provincia di Milano n° 5519

DATA
Firma: Silvano Porrino