


*Dr. Ing. Camillo Corona*

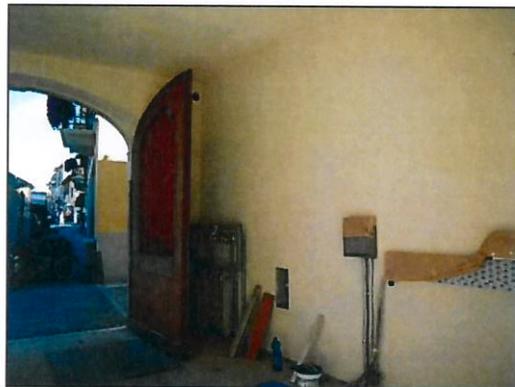

- Pag. 3 -

*[Handwritten signature]*  
ORD. DEGLI INGEGNERI DELLA PROVINCIA DI MILANO  
Dr. Ing. CAMILLO CORONA  
N. 15692  
09 LUG. 2012

*Via Felice Casati, 35 - 20124 Milano - Tel. 02.67071152 - Fax 02.67071153*

**Agenzia del Territorio  
CATASTO FABBRICATI  
Ufficio Provinciale di  
Novara**

Dichiarazione protocollo n. NO0145563 del 05/07/2010

Planimetria di u.i.u. in Comune di Galliate

Via Emilio Murciano

civ. 2

Identificativi Catastali:

Sezione:  
Foglio: 52  
Particella: 1767  
Subalterno: 27

Compilata da:  
Merlo Matteo  
Iscritto all'albo:  
Geometri


Prov. Milano

N. 10595


Scheda n. 1

Scala 1:200

Catasto dei fabbricati - Situazione al 06/07/2012 - Comune di GALLIATE (D872) - Foglio: 52 - Particella: 1767 - Subalterno: 27 - VIA EMILIO MURCIANO n. 2 piano: 1-2;

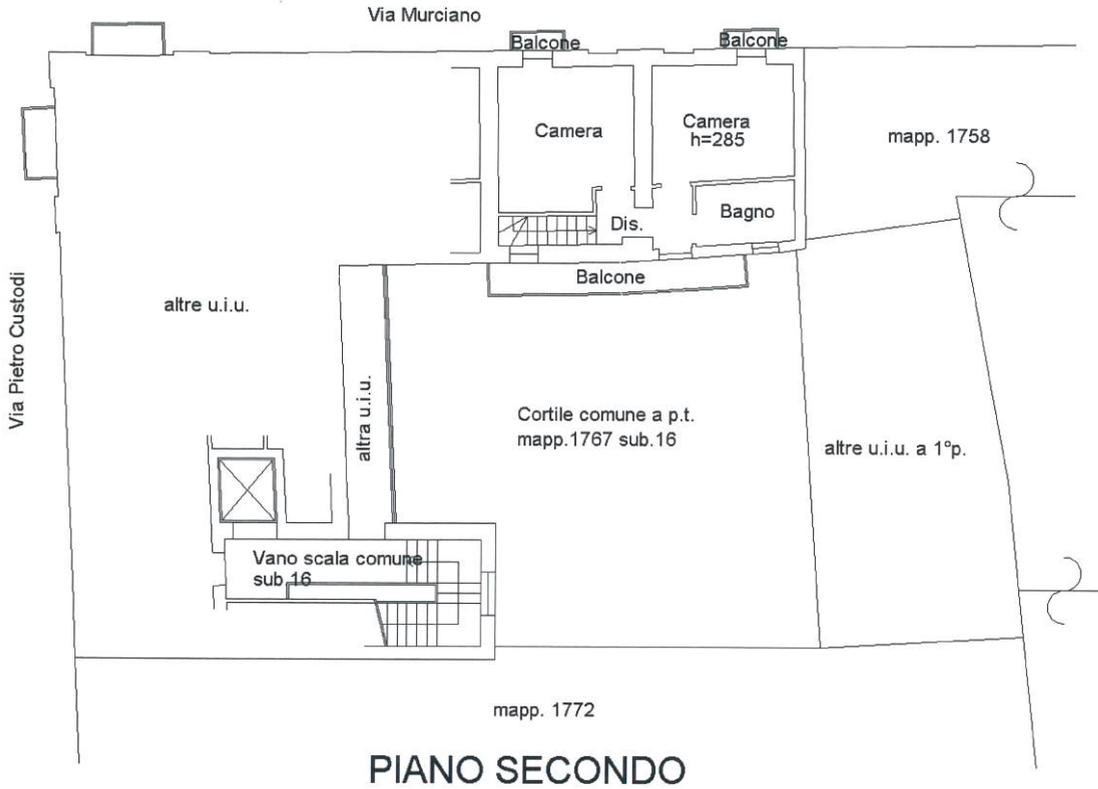

**PIANO SECONDO**

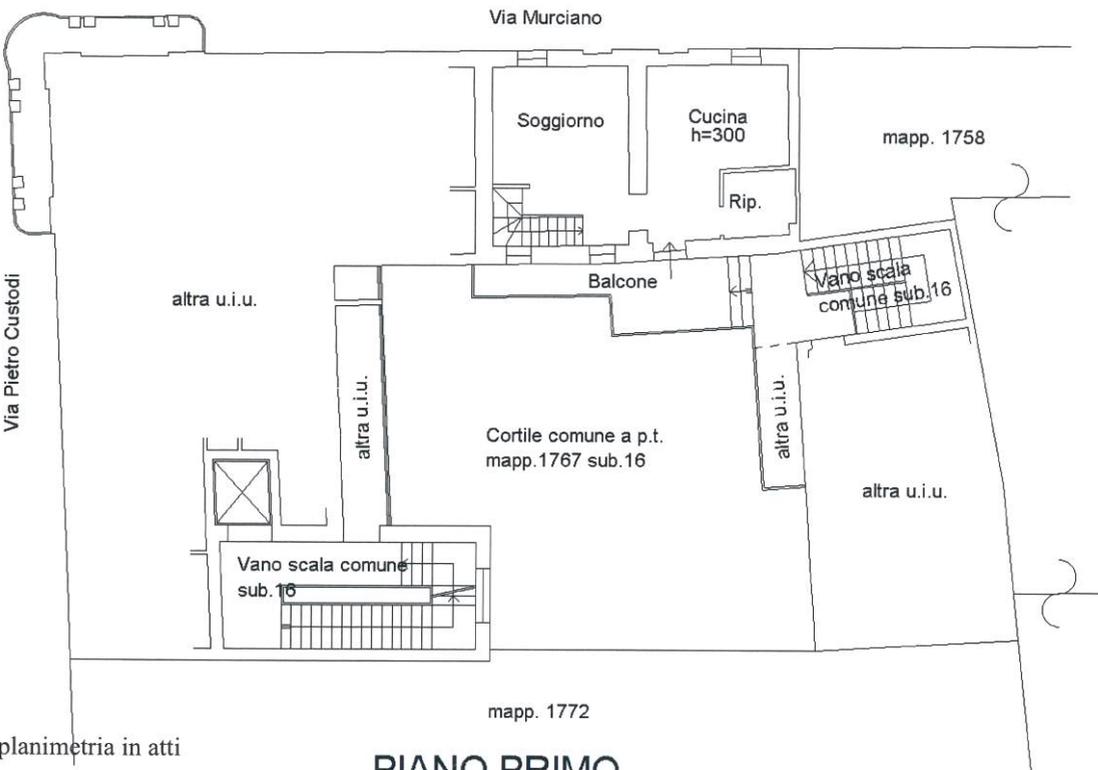

**PIANO PRIMO**

ORIENTAMENTO



Ultima planimetria in atti

10 metri

**Agenzia del Territorio  
CATASTO FABBRICATI  
Ufficio Provinciale di  
Novara**

Dichiarazione protocollo n. NO0145563 del 05/07/2010

Planimetria di u.i.u. in Comune di Galliate

Via Emilio Murciano

civ. 2

Identificativi Catastali:

Sezione:  
Foglio: 52  
Particella: 1767  
Subalterno: 33

Compilata da:  
Merlo Matteo

Iscritto all'albo:  
Geometri


Prov. Milano

N. 10595

Scheda n. 1

Scala 1:200

Catasto dei Fabbricati - Situazione al 06/07/2012 - Comune di GALLIATE (D872) - < Foglio: 52 - Particella: 1767 - Subalterno: 33 >  
VIA EMILIO MURCIANO n. 2 piano: S1;

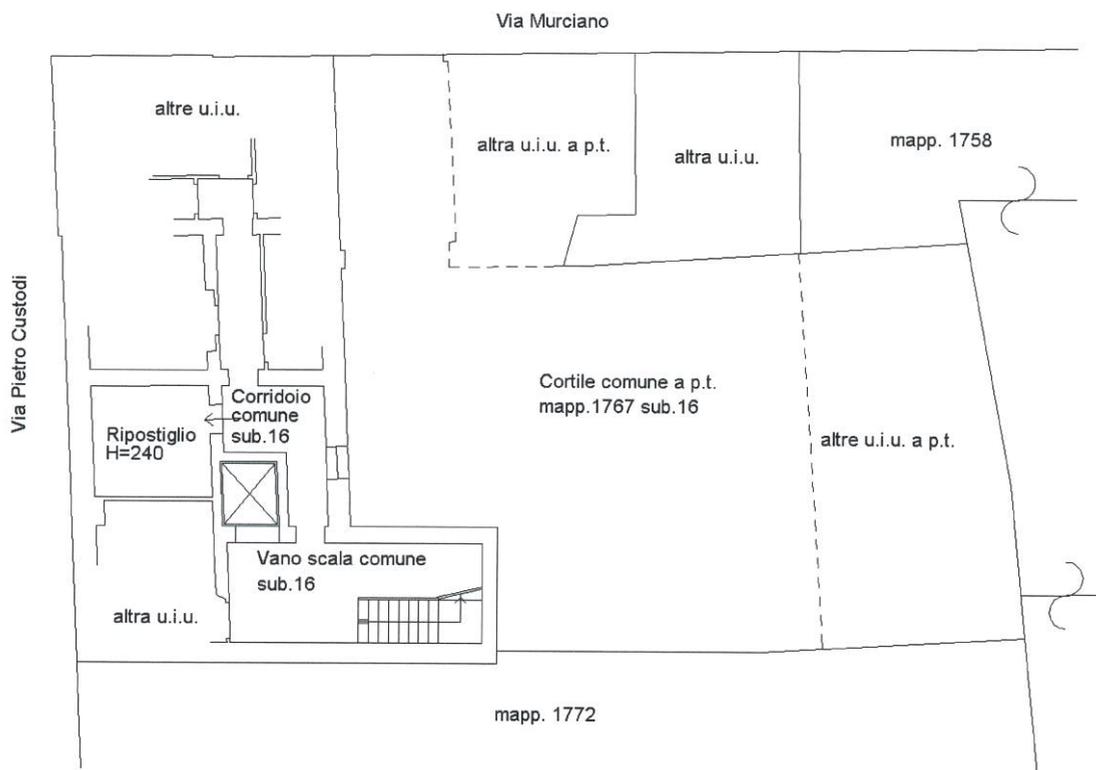

**PIANO INTERRATO**

ORIENTAMENTO



Ultima planimetria in atti