


Dr. Ing. Camillo Corona

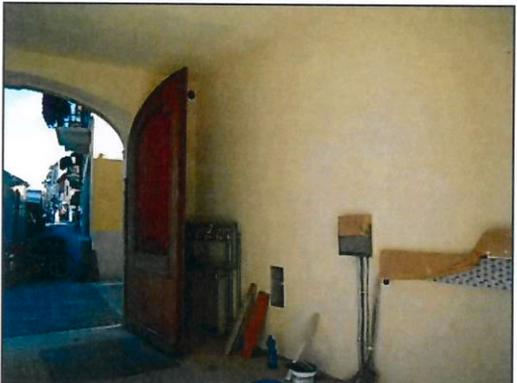

- Pag. 3 -

Handwritten signature of Camillo Corona



109 LUG. 2012

Via Felice Casati, 35 - 20124 Milano - Tel. 02.67071152 - Fax 02.67071153

**Agenzia del Territorio
CATASTO FABBRICATI
Ufficio Provinciale di
Novara**

Dichiarazione protocollo n. NO0145563 del 05/07/2010

Planimetria di u.i.u. in Comune di Galliate

Via Emilio Murciano

civ. 2

Identificativi Catastali:

Sezione:
Foglio: 52
Particella: 1767
Subalterno: 28

Compilata da:
Merlo Matteo
Iscritto all'albo:
Geometri


Prov. Milano

N. 10595

Scheda n. 1

Scala 1:200

Catasto dei Fabbricati - Situazione al 06/07/2012 - Comune di GALLIATE (D872) - < Foglio: 52 - Particella: 1767 - Subalterno: 28 >
VIA EMILIO MURCIANO n. 2 piano: 1;

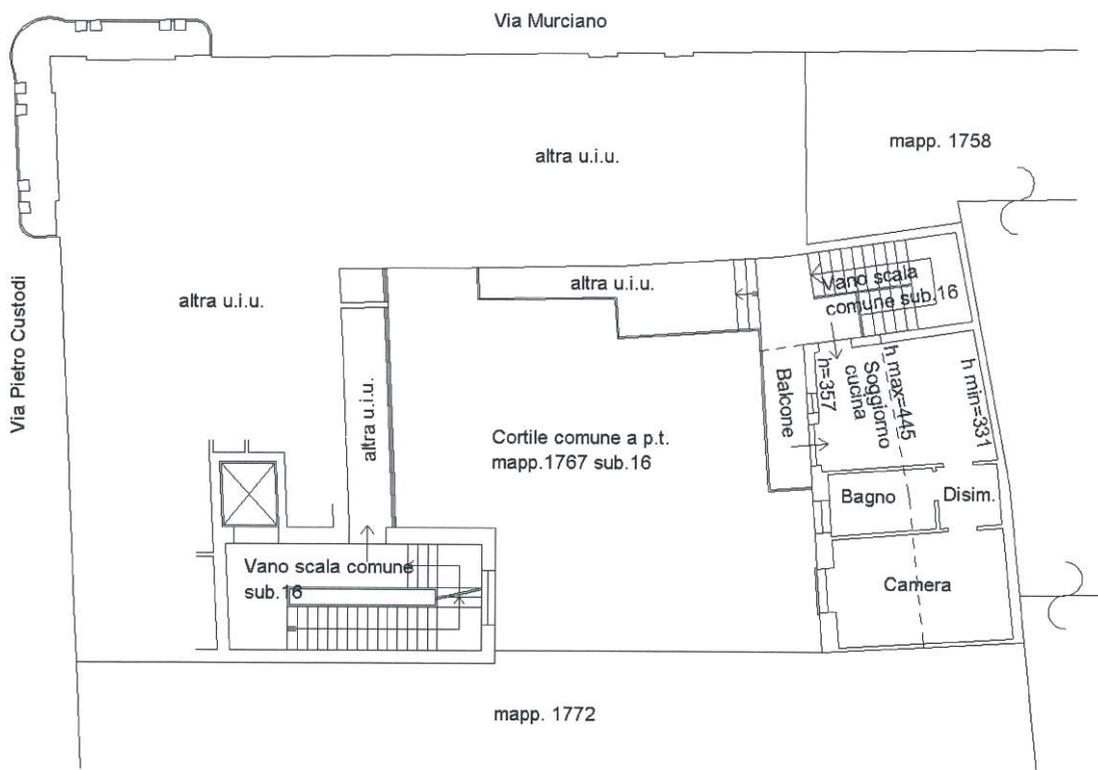

10 metri

PIANO PRIMO

ORIENTAMENTO



Ultima planimetria in atti

**Agenzia del Territorio
CATASTO FABBRICATI
Ufficio Provinciale di
Novara**

Dichiarazione protocollo n. NO0145563 del 05/07/2010

Planimetria di u.i.u. in Comune di Galliate

Via Emilio Murciano

civ. 2

Identificativi Catastali:

Sezione:

Foglio: 52

Particella: 1767

Subalterno: 18

Compilata da:
Merlo Matteo


Iscritto all'albo:
Geometri

Prov. Milano

N. 10595

Scheda n. 1

Scala 1:200

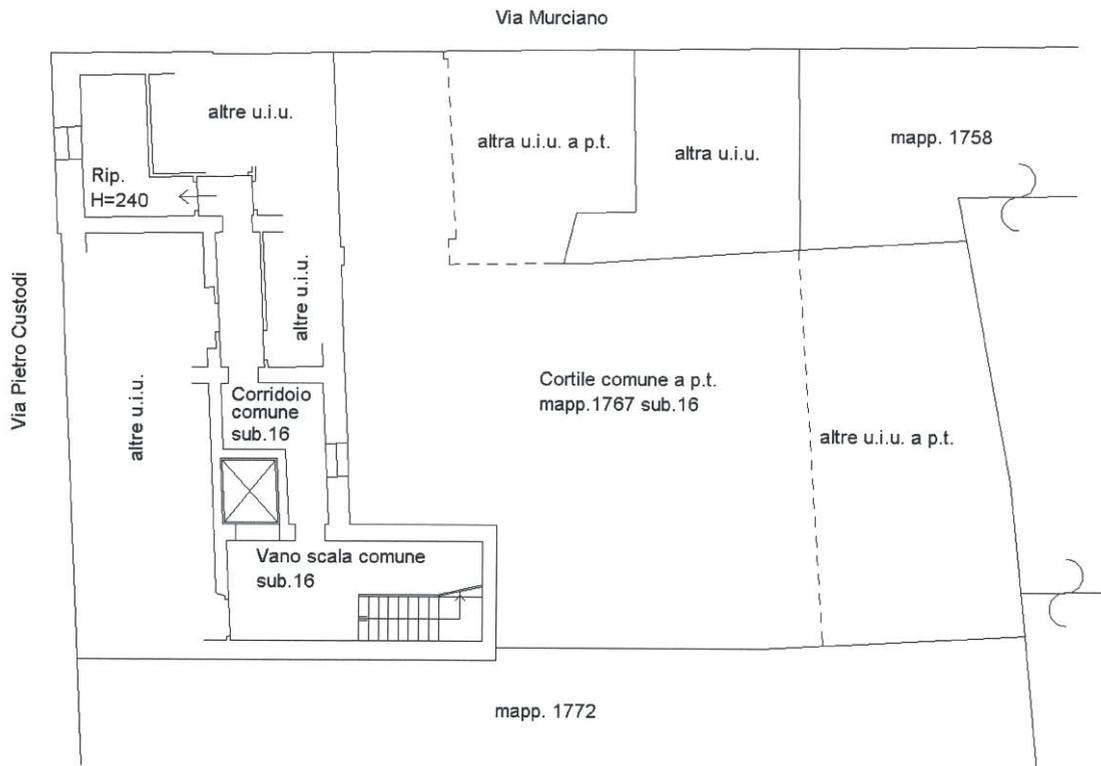

PIANO INTERRATO

ORIENTAMENTO



Catasto dei Fabbricati - Situazione al 06/07/2012 - Comune di GALLIATE (D872) - < Foglio: 52 - Particella: 1767 - Subalterno: 18 >
VIA EMILIO MURCIANO n. 2 piano: S1;

Ultima planimetria in atti

**Agenzia del Territorio
CATASTO FABBRICATI
Ufficio Provinciale di
Novara**

Dichiarazione protocollo n. NO0145563 del 05/07/2010

Planimetria di u.i.u. in Comune di Galliate

Via Emilio Murciano

civ. 2

Identificativi Catastali:

Sezione:

Foglio: 52

Particella: 1767

Subalterno: 23

Compilata da:
Merlo Matteo

Iscritto all'albo:
Geometri


Prov. Milano

N. 10595

Scheda n. 1

Scala 1:200

Catasto dei Fabbricati - Situazione al 06/07/2012 - Comune di GALLIATE (D872) - < Foglio: 52 - Particella: 1767 - Subalterno: 23 >
VIA EMILIO MURCIANO n. 2 piano: T;

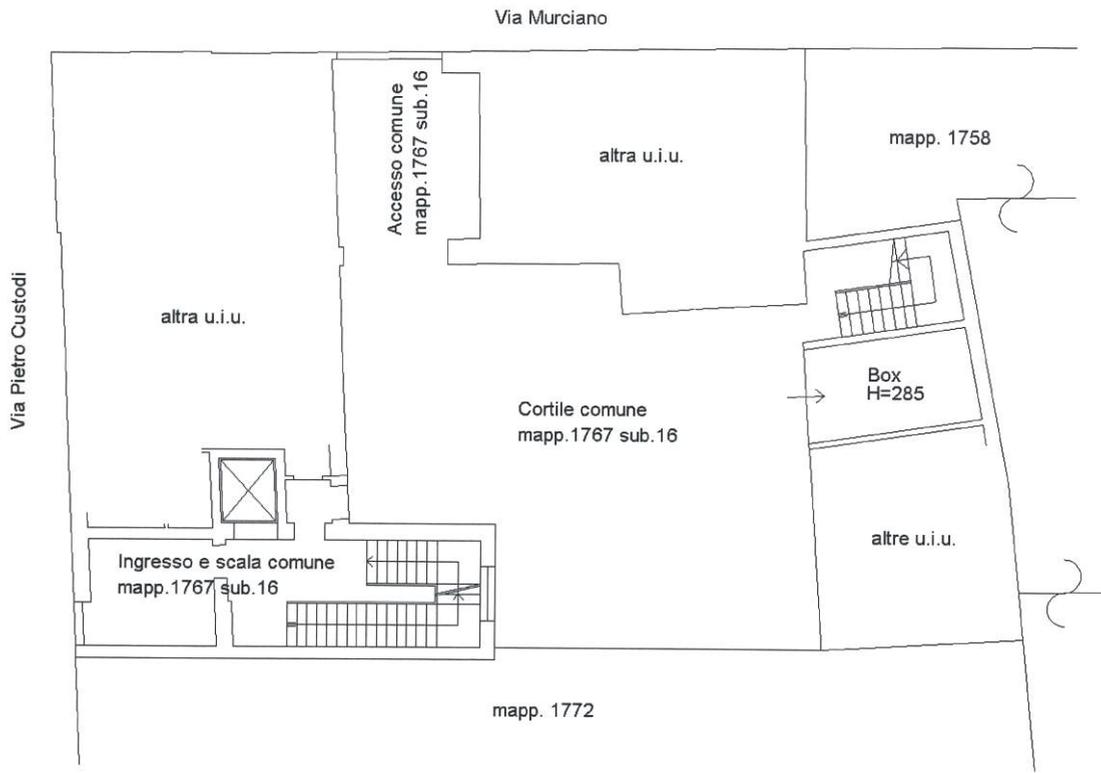

PIANO TERRA

ORIENTAMENTO



10 metri

Ultima planimetria in atti