

**Agenzia del Territorio**  
**CATASTO FABBRICATI**  
Ufficio provinciale di  
Milano


Dichiarazione protocollo n. MI0862498 del 11/09/2009  
Planimetria di u.i.u. in Comune di Cornate D'adda  
Strada Nord civ. SC

Identificativi Catastali:  
Sezione: 9  
Foglio: 9  
Particella: 490  
Subalterno: 89

Compilata da:  
Stellato Claudio  
Iscritto all'albo:  
Geometri  
Prov. Monza e Brianza N. 389

Scheda I - 1  
Scala 1: 200

Ultima planimetria in atti

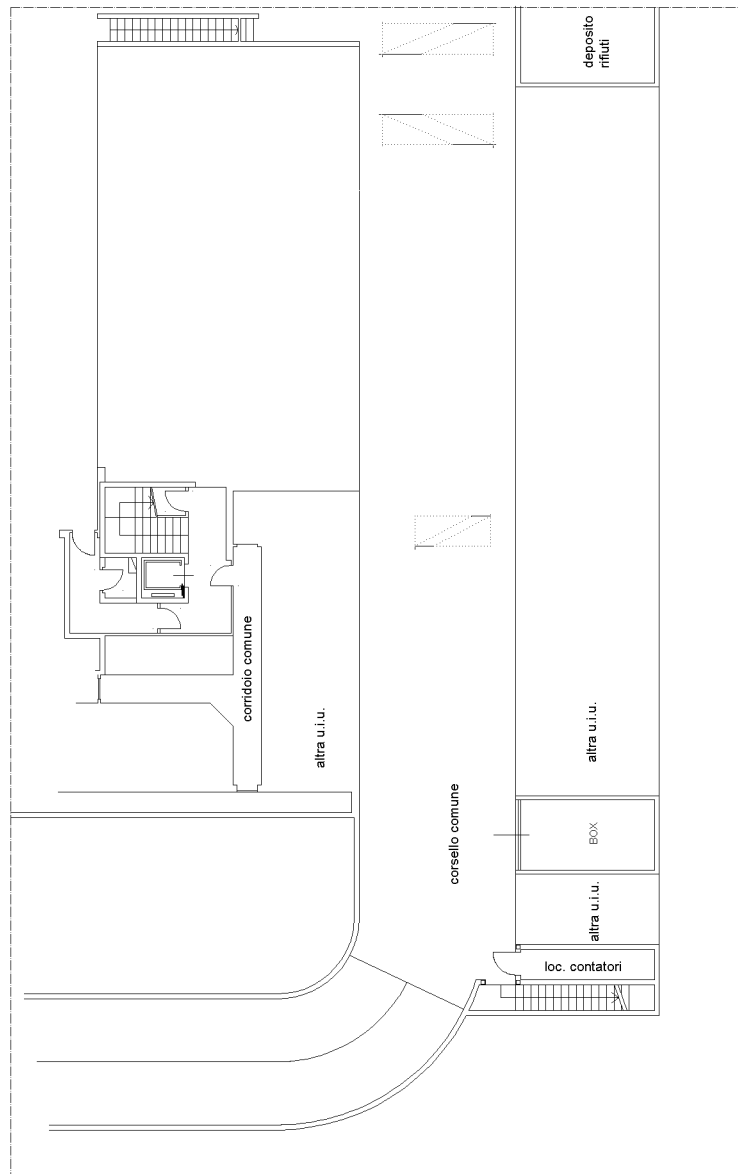

PIANO PRIMO SOTTOSTRADA  
H= 2.30