

**Agenzia del Territorio  
CATASTO FABBRICATI  
Ufficio Provinciale di  
Milano**

Dichiarazione protocollo n. MI0039951 del 21/01/2010

Planimetria di u.i.u. in Comune di Cornate D'adda

Via Villa Paradiso

civ. SNC

Identificativi Catastali:

Sezione:

Foglio: 9

Particella: 558

Subalterno: 22

Compilata da:

Locatelli Fulvio


Iscritto all'albo:  
Geometri

Prov. Bergamo


N. 4192

Scheda n. 1

Scala 1:200

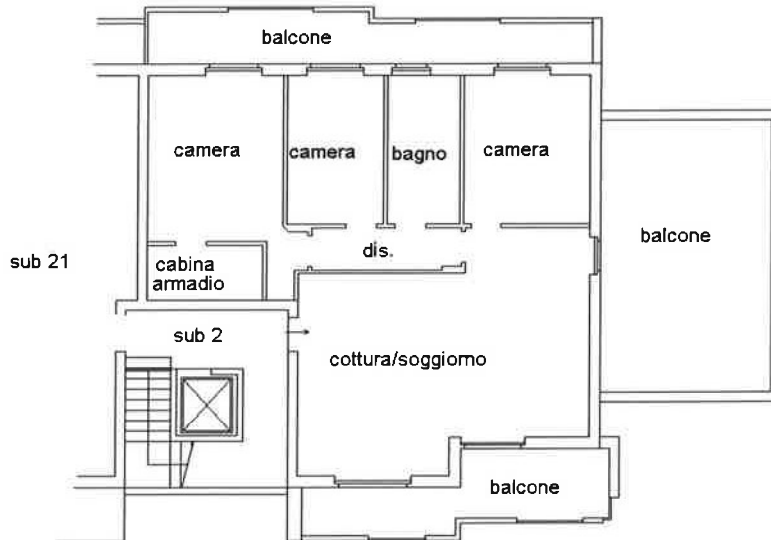

**PIANO SECONDO  
H= 2.70 m**

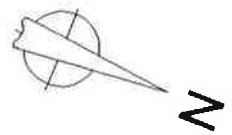

ultima planimetria in atti

ata: 17/04/2022 - n. T3875 - Richiedente: DSNVCN48P05F924Y

scale schede: I - Formato di acquisizione: A4(210x297) - Formato stampa richiesto: A4(210x297)

Catasto dei Fabbricati - Situazione al 17/04/2022 - Comune di CORNATE D'ADDA(D019) - < Foglio 9 - Particella 558 - Subalterno 22 >  
Firmato Da: DE SENA VINCENZO Emesso Da: INFOCAMERE QUALIFIED ELECTRONIC SIGNATURE CA Serial#: 294cf8