

**Agenzia del Territorio
CATASTO FABBRICATI
Ufficio Provinciale di
Milano**

Dichiarazione protocollo n. MI0039951 del 21/01/2010

Planimetria di u.i.u. in Comune di Cornate D'adda

Via Villa Paradiso

oiv. SNC

Identificativi Catastali:

Sezione:
Foglio: 9
Particella: 558
Subalterno: 30

Compilata da:
Locatelli Fulvio


Iscritto all'albo:
Geometri

Prov. Bergamo

N. 4192


Scheda n. 1

Scala 1:200

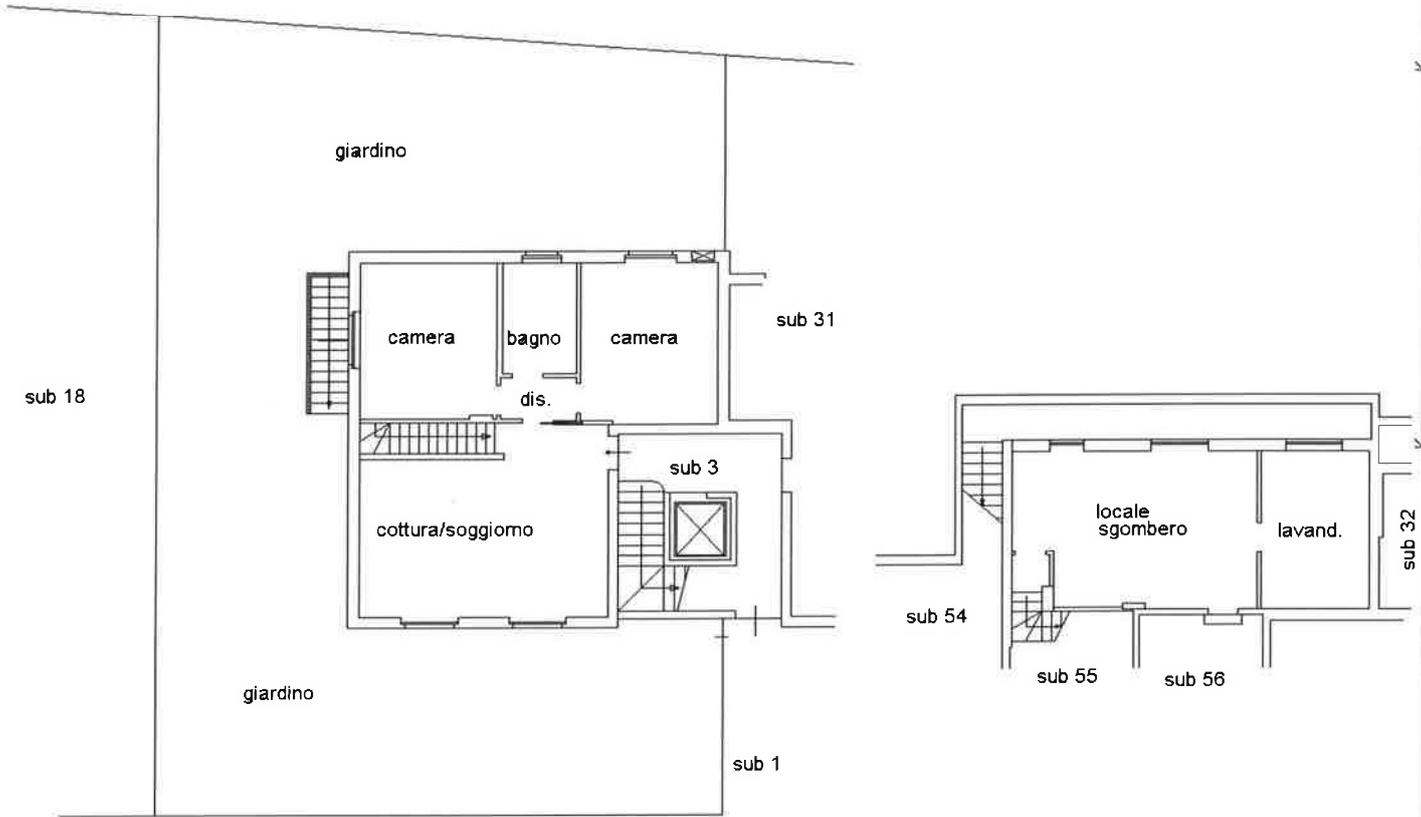

PIANO TERRA
H= 2.70 m

PIANO INTERRATO
H= 2.50 m

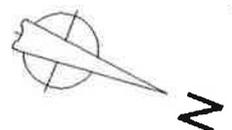

tema planimetria in atti

ata: 17/04/2022 - n. T3876 - Richiedente: DSNVCN48P05F924Y

scale schede: 1 - Formato di acquisizione: A4(210x297) - Formato stampa richiesto: A4(210x297)