

MODULARIO  
F. rig. rend. 497




MINISTERO DEL BILANCIO  
DIREZIONE GENERALE DEL CATASTO E DELLE SUE ATTIVITÀ  
**CATASTO EDILIZIO URBANO** (RDL 13-4-1939 n. 652)

MOD. BN (CEU)

LIRE  
**250**

Planimetria di u.i.u. in Comune di SEREGNO via San Vitale civ. ....

piano cantina

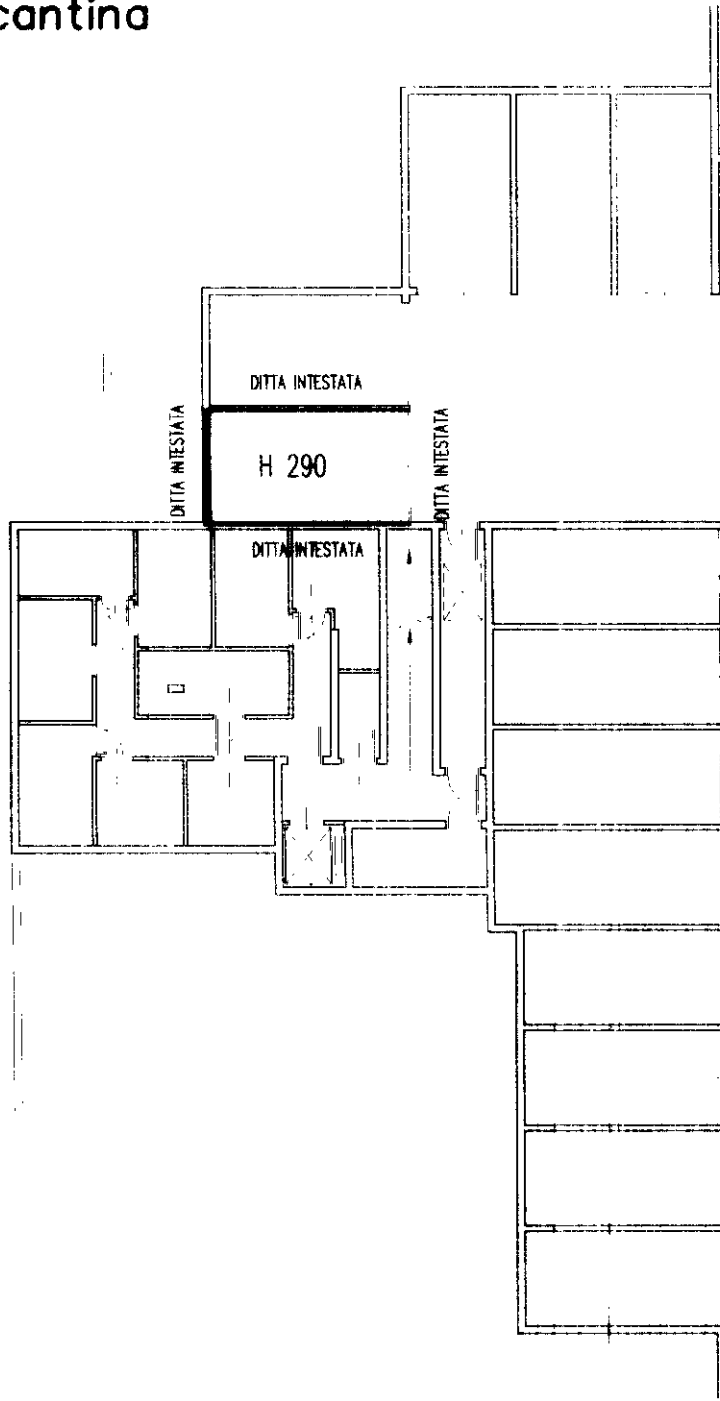

ORIENTAMENTO



SCALA DI 1: 200

Dichiarazione di N.C.   
Denuncia di variazione   
Ultima planimetria in atti

Compilata da Geometra  
(Titolo, cognome e nome)  
D'ANDRIA ALONZO

RISERVATO ALL'UFFICIO

Catasto dei Fabbricati - Situazione al 20/05/2019 - Comune di SEREGNO (I625) - < Foglio: 9 - Particella: 268 - Subalterno: 53 >  
VIA SAN VITALE n. SC piano: S1

Rome - Istituto Poligrafico e Zecca dello Stato - P.V.