

**Agenzia del Territorio
CATASTO FABBRICATI
Ufficio Provinciale di
Milano**

Dichiarazione protocollo n. MI0427078 del 23/06/2004

Planimetria di u.i.u. in Comune di Monza

Via A. Boito

civ. 46

Identificativi Catastali:

Sezione:

Foglio: 16

Particella: 116

Subalterno: 719

Compilata da:

Rossi Flavio

Iscritto all'albo:

Architetti

Prov. Milano

N. 7035


Scheda n. 1

Scala 1:200

PIANO INTERRATO

H. 2,40

ALTRA DIITTA

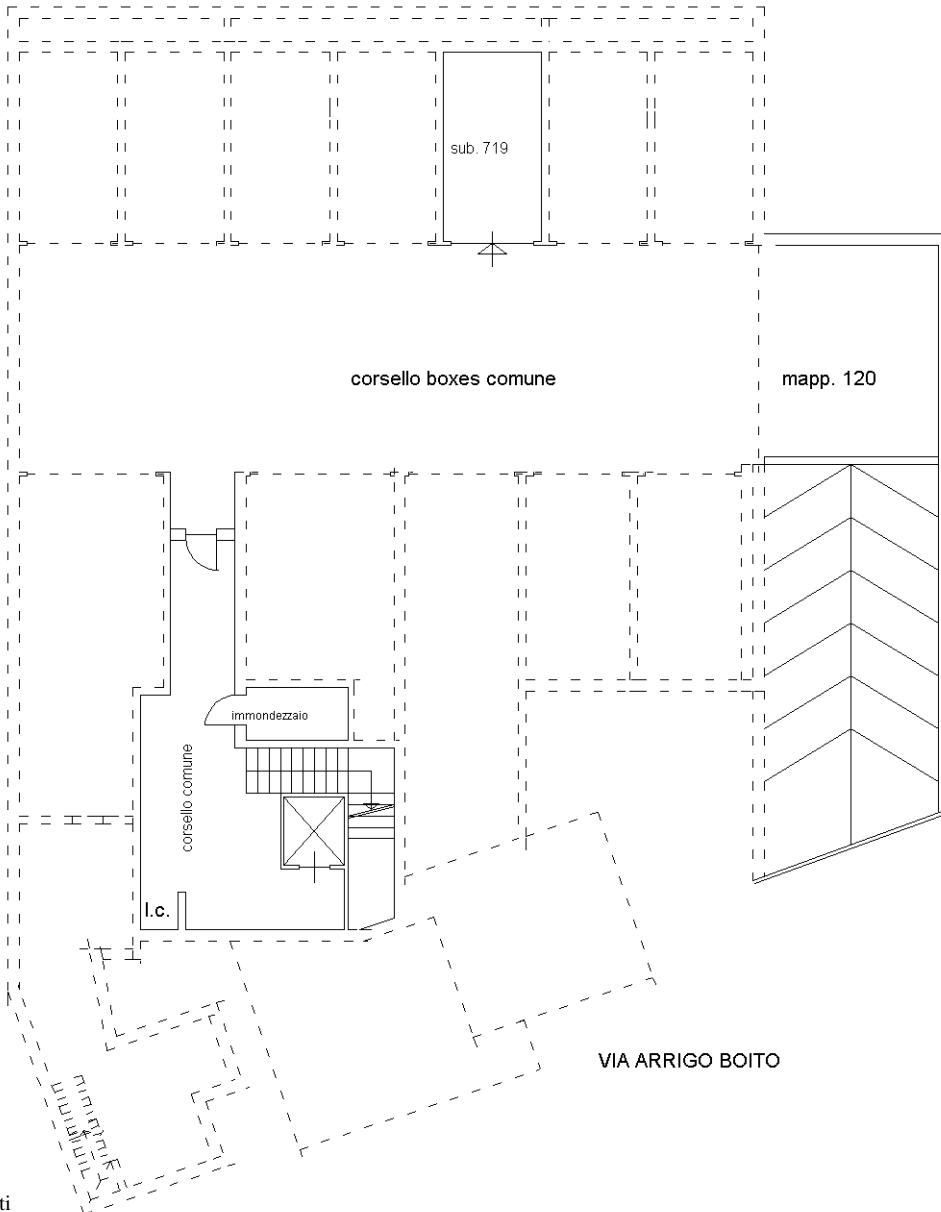

NORD

ALTRA DIITTA

VIA ARRIGO BOITO

Ultima planimetria in atti