

**Agenzia del Territorio  
CATASTO FABBRICATI  
Ufficio Provinciale di  
Milano**

Dichiarazione protocollo n. MI0201383 del 11/03/2009

Planimetria di u.i.u. in Comune di Carnate

Via Dante Alighieri

civ. 4/6


Identificativi Catastali:

Sezione:  
Foglio: 6  
Particella: 165  
Subalterno: 25


Compilata da:  
Cinquaroli Maurizio  
Iscritto all'albo:  
Geometri

Prov. Monza e Brianza N. 466


Scheda n. 1 Scala 1:200

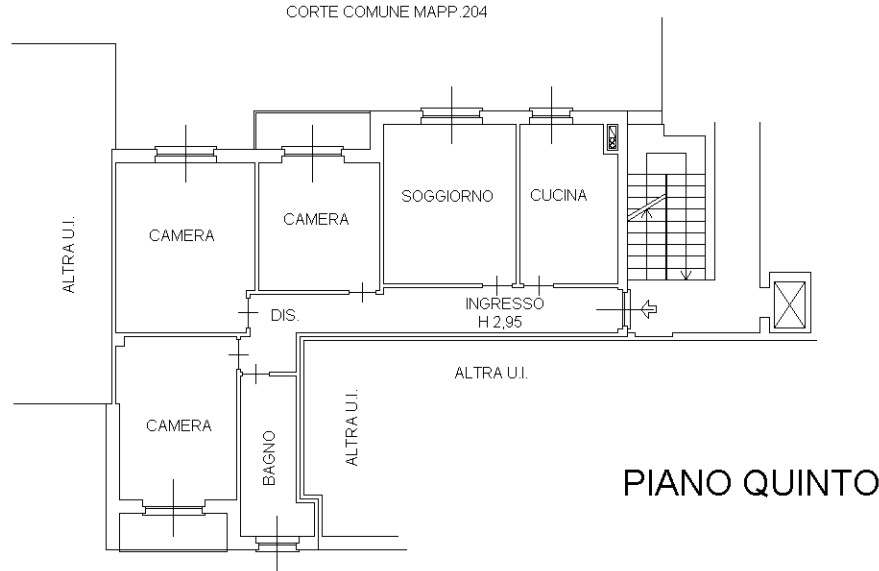

**PIANO QUINTO**

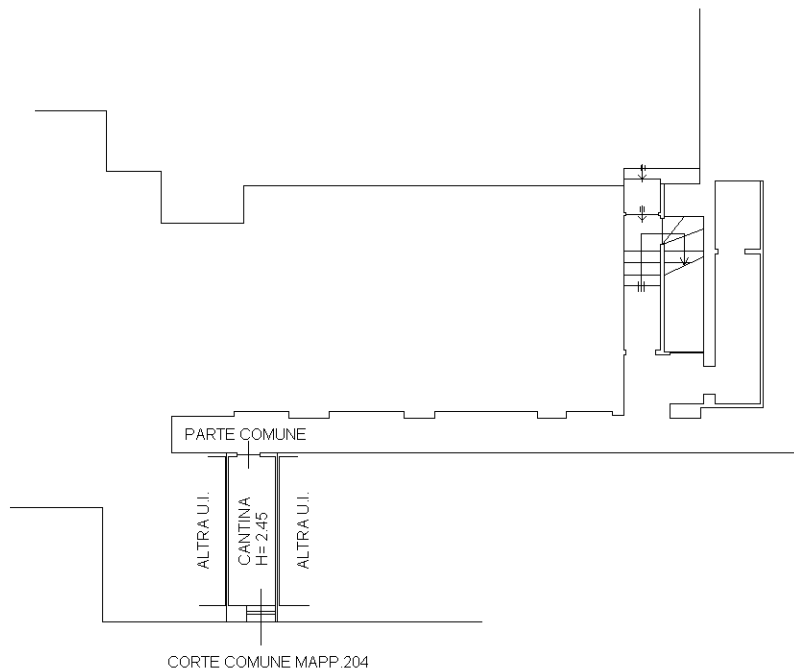

**PIANO SEMINTERRATO**

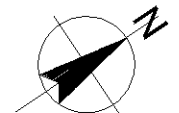

ORIENTAMENTO

Ultima planimetria in atti