

**Agenzia del Territorio
CATASTO FABBRICATI
Ufficio Provinciale di
Milano**

Dichiarazione protocollo n. MI0539665 del 08/06/2007

Planimetria di u.i.u. in Comune di Ornago

Via Del Santuario

civ. SNC

Identificativi Catastali:

Sezione:

Foglio: 7

Particella: 656

Subalterno: 10

Compilata da:

Brambilla Elena

Iscritto all'albo:

Geometri


Prov. Milano

N. 8681

Scheda n. 1

Scala 1:200

PIANO INTERRATO
H.240

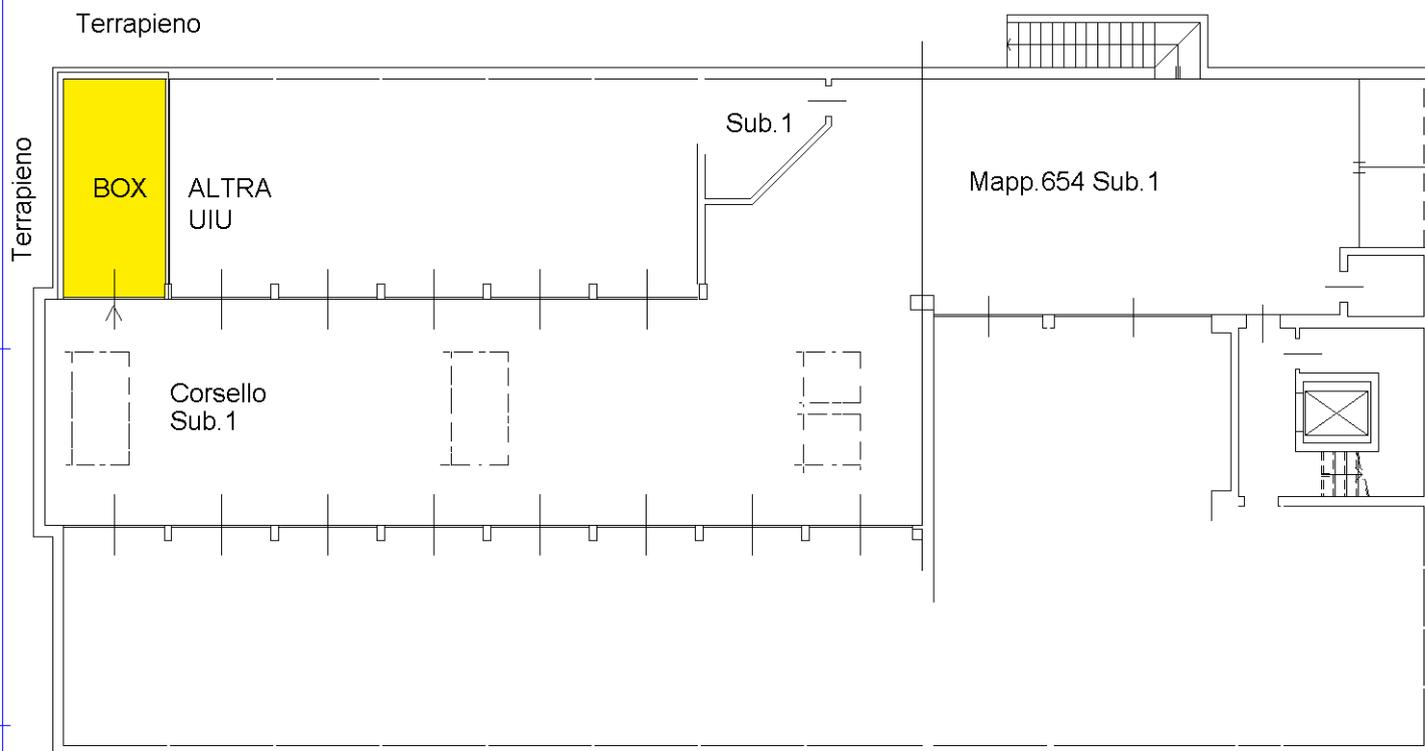

Catasto dei Fabbricati - Situazione al 05/05/2021 - Comune di ORNAGO (G116) - < Foglio: 7 - Particella: 656 - Subalterno: 10 >
VIA SANTUARIO SNC piano: S1;

Ultima planimetria in atti