

Agenzia delle Entrate
CATASTO FABBRICATI
Ufficio Provinciale di
Milano

Dichiarazione protocollo n. MI0150761 del 23/03/2017

Planimetria di u.i.u. in Comune di Brugherio

Via Monte Cervino

civ. 52

Identificativi Catastali:

Sezione:

Foglio: 25

Particella: 418

Subalterno: 122

Compilata da:

Cartaginese Cesare Alberto

Iscritto all'albo:

Geometri

Prov. Milano


N. 9216

Scheda n. 1

Scala 1:200

PIANO SECONDO SOTTOSTRADA

H: 2,40 MT.

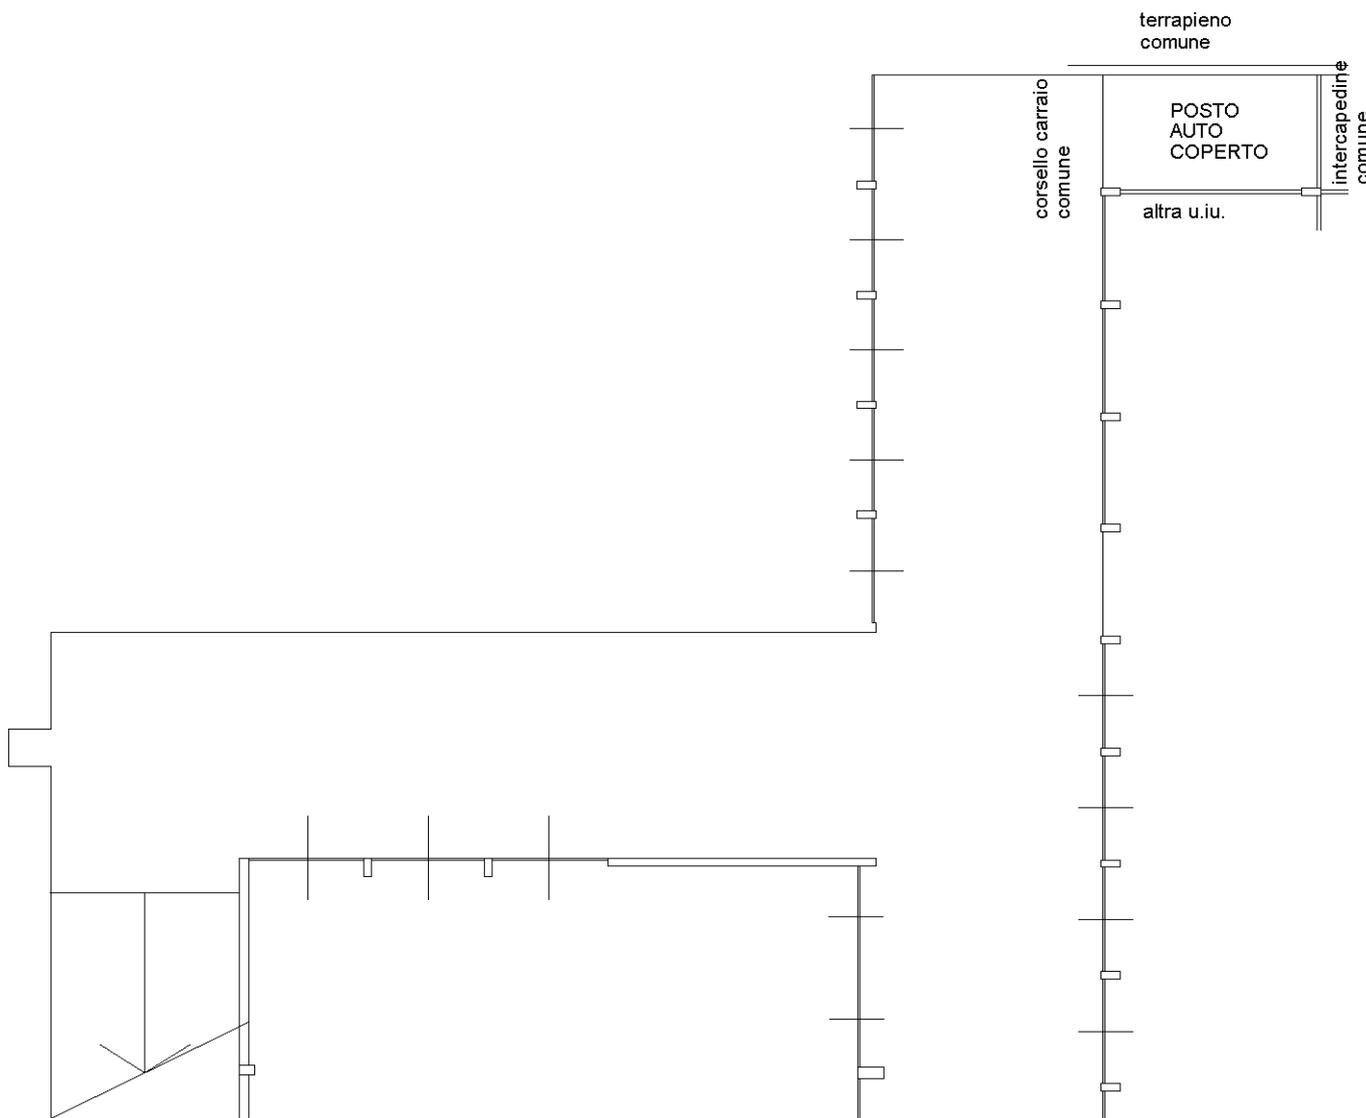

Ultima planimetria in atti