

Agenzia delle Entrate
CATASTO FABBRICATI
Ufficio Provinciale di
Milano

Dichiarazione protocollo n. MI0150761 del 23/03/2017

Planimetria di u.i.u. in Comune di Brugherio

Via Monte Cervino

civ. 52

Identificativi Catastali:

Sezione:
Foglio: 25
Particella: 418
Subalterno: 129

Compilata da:
Cartaginese Cesare Alberto
Iscritto all'albo:
Geometri

Prov. Milano



N. 9216

Scheda n. 1

Scala 1:200

PIANO SECONDO SOTTOSTRADA

H: 2,40 MT.

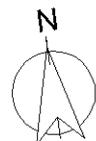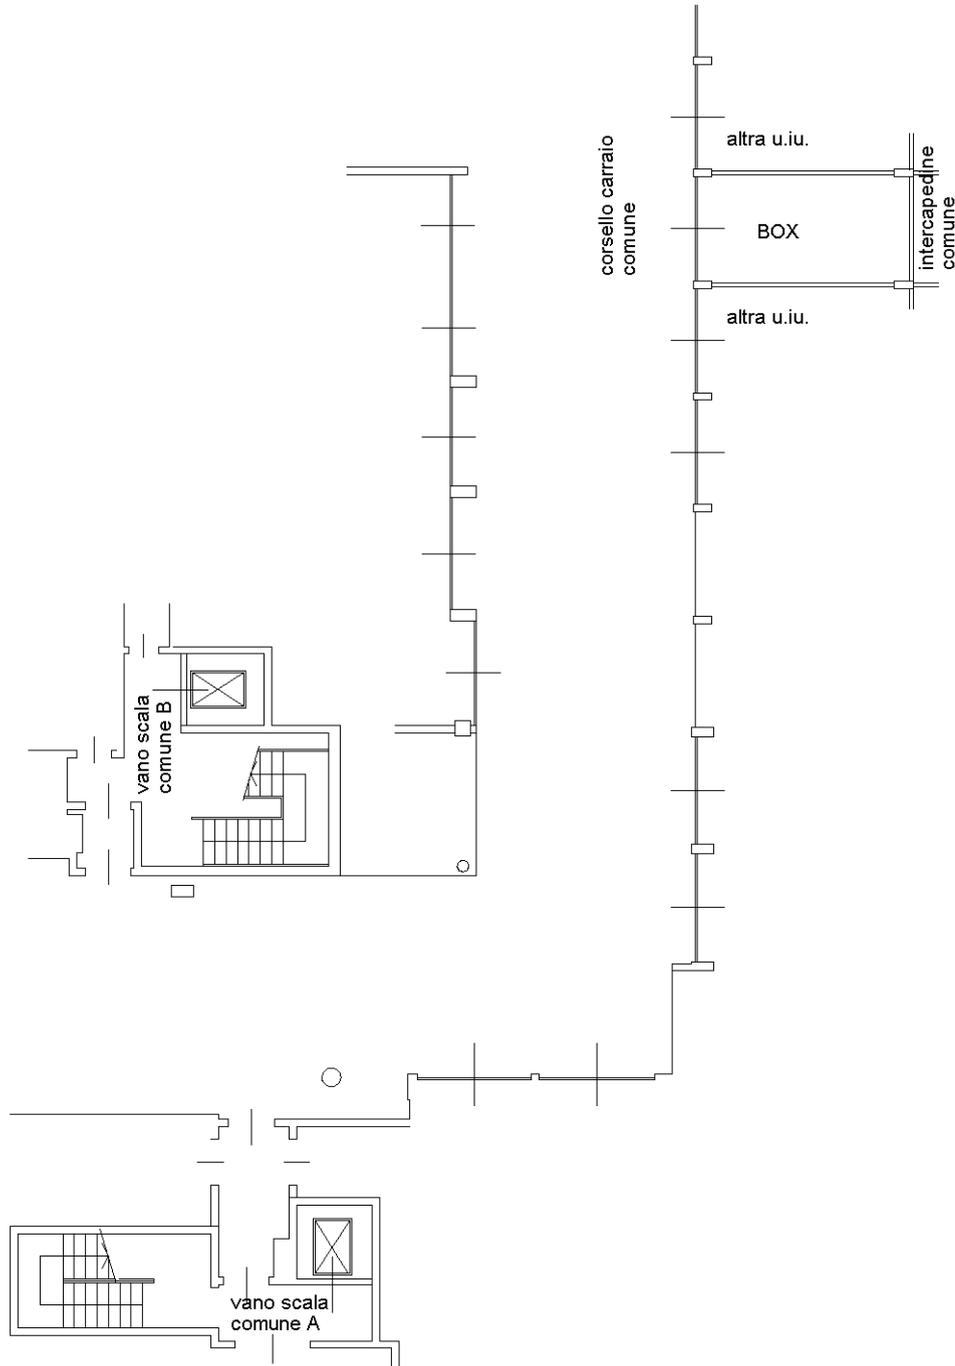

Ultima planimetria in atti