

**Agenzia del Territorio
CATASTO FABBRICATI
Ufficio Provinciale di
Milano**

Dichiarazione protocollo n. MI0443139 del 09/05/2011

Planimetria di u.i.u. in Comune di Carnate

Via Antonio Gramsci

civ. 7

Identificativi Catastali:

Sezione:

Foglio: 10

Particella: 420

Subalterno: 733

Compilata da:

Passerini Giuseppe

Iscritto all'albo:


Geometri

Prov. Lecco

N. 460

Scheda n. 1

Scala 1:200

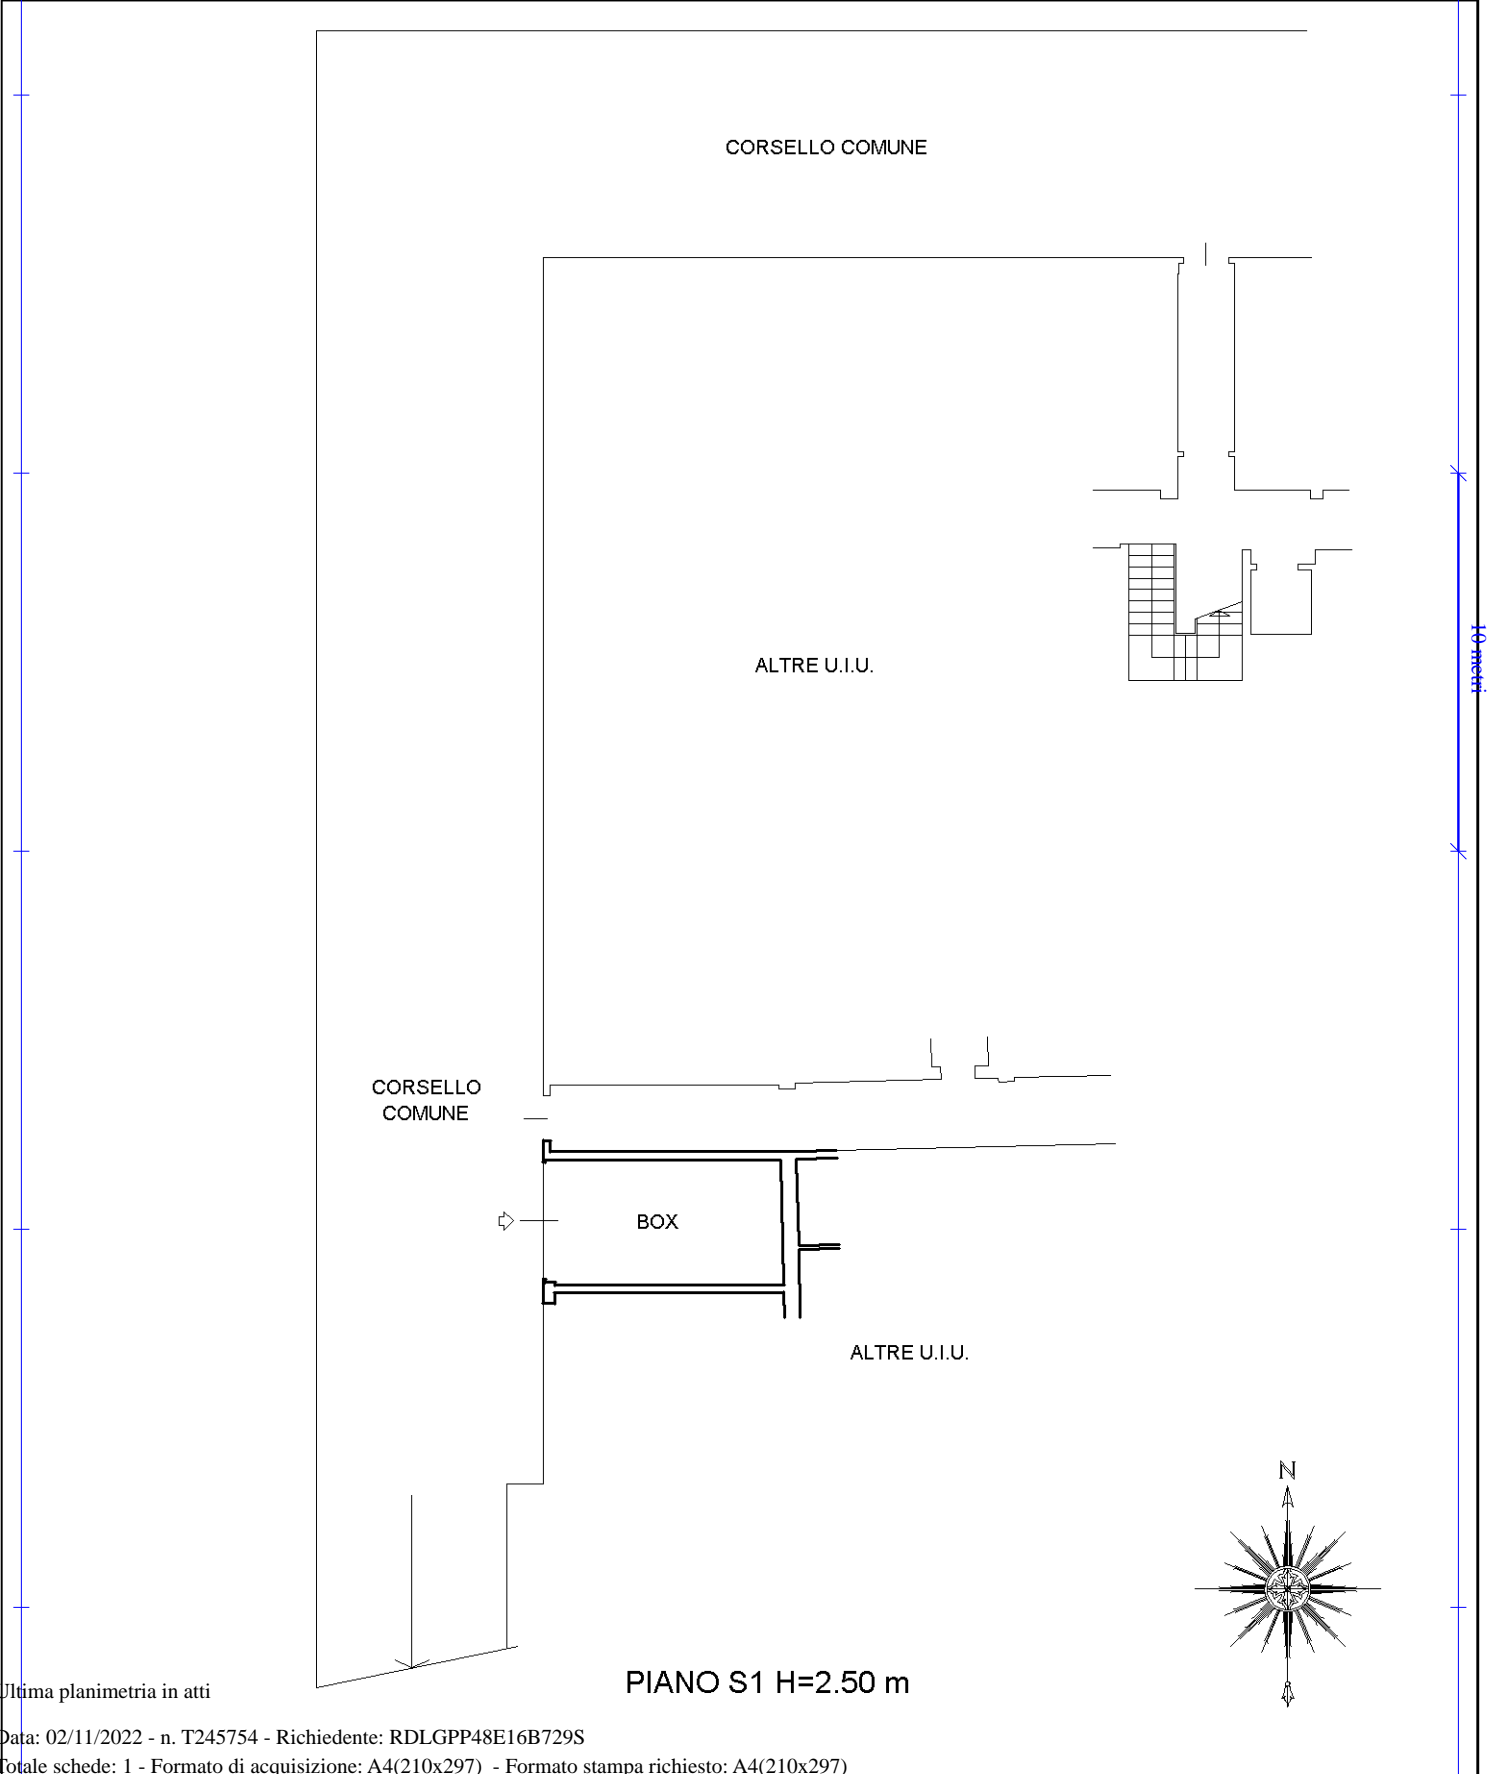

Ultima planimetria in atti