

**Agenzia del Territorio  
CATASTO FABBRICATI  
Ufficio Provinciale di  
Milano**

Dichiarazione protocollo n. MI0443139 del 09/05/2011

Planimetria di u.i.u. in Comune di Carnate

Via Antonio Gramsci

civ. 9

Identificativi Catastali:

Sezione:

Foglio: 10

Particella: 420

Subalterno: 719

Compilata da:  
Passerini Giuseppe


Iscritto all'albo:  
Geometri

Prov. Lecco


N. 460

Scheda n. 1


Scala 1:200

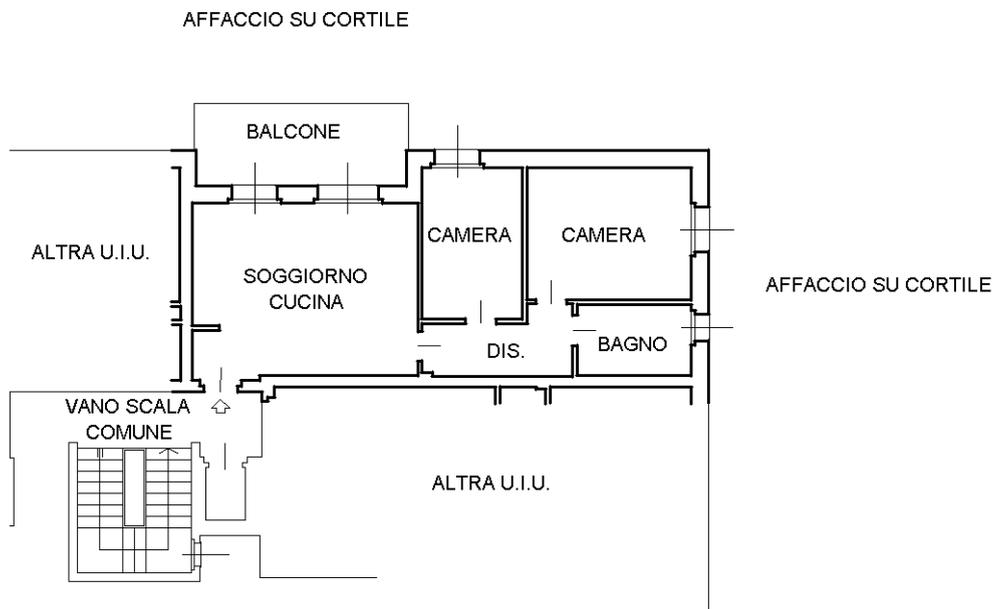

PIANO PRIMO H=2,70

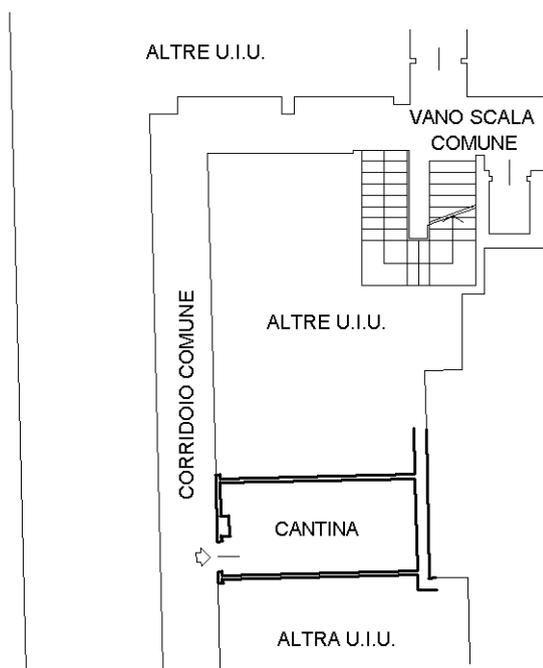

PIANO S1 H= 2,50

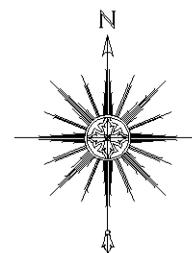

Catasto dei Fabbricati - Situazione al 02/11/2022 - Comune di CARNATE(B798) - < Foglio 10 - Particella 420 - Subalterno 719 >  
VIA GRAMSCI n. 9 Piano S1-1

Ultima planimetria in atti