

**Agenzia del Territorio  
CATASTO FABBRICATI  
Ufficio Provinciale di  
Milano**

Dichiarazione protocollo n. MI0051995 del 01/02/2013

Planimetria di u.i.u. in Comune di Carnate

Via Alcide De Gasperi

civ.

Identificativi Catastali:

Sezione:  
Foglio: 10  
Particella: 419  
Subalterno: 701


Compilata da:  
Passerini Giuseppe  
Iscritto all'albo:  
Geometri

Prov. Lecco


N. 00460

Scheda n. 1

Scala 1:200

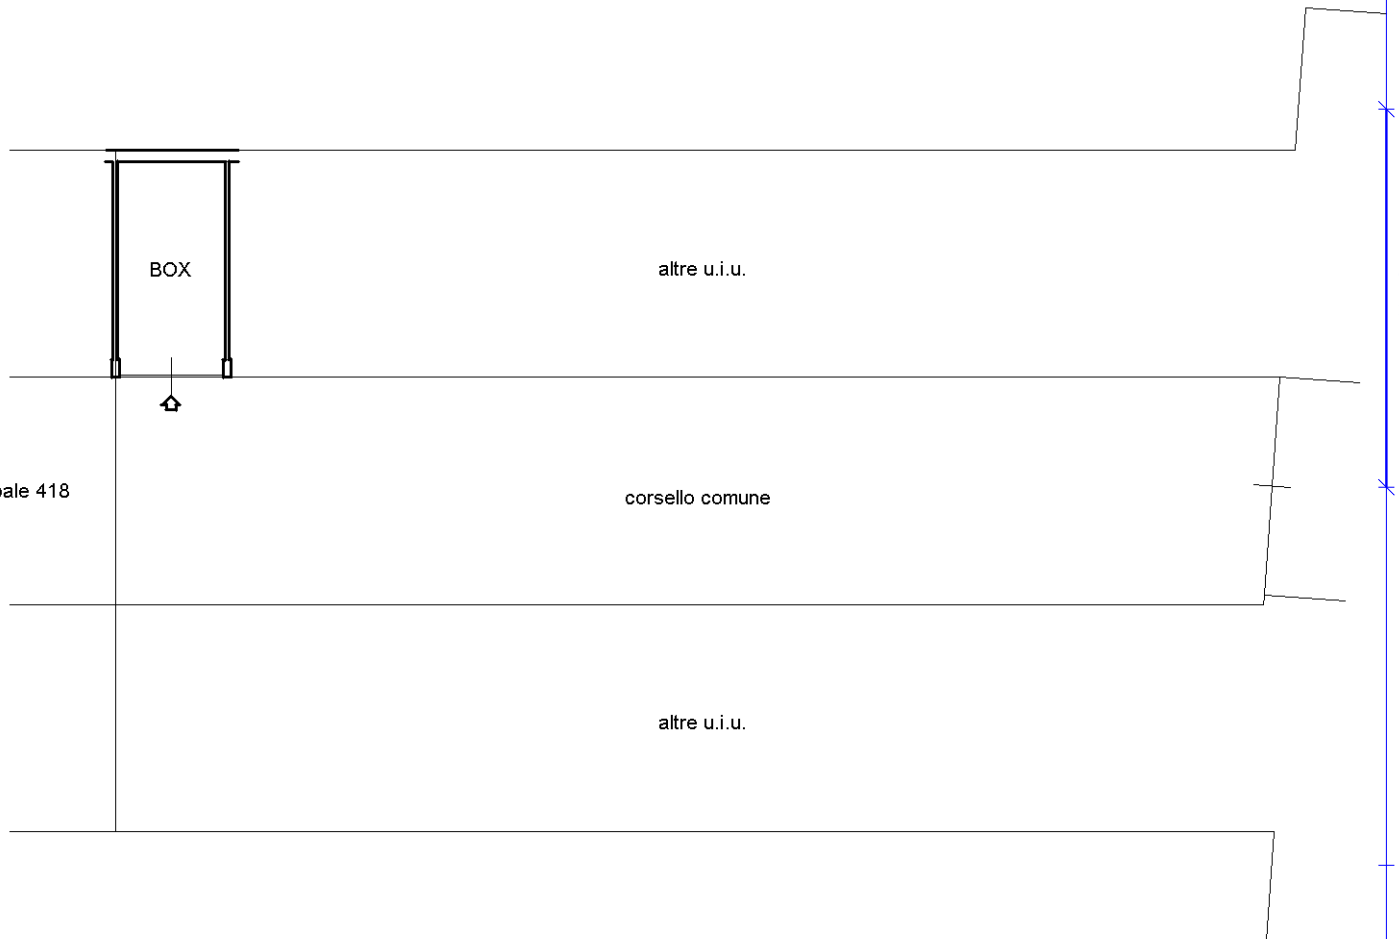

PIANO S1  
H= m. 2,50

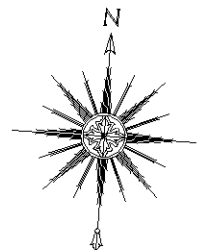

Ultima planimetria in atti