

**Agenzia del Territorio
CATASTO FABBRICATI
Ufficio Provinciale di
Milano**

Dichiarazione protocollo n. MI0051995 del 01/02/2013

Planimetria di u.i.u. in Comune di Carnate

Via Alcide De Gasperi

civ.

Identificativi Catastali:

Sezione:

Foglio: 10

Particella: 419

Subalterno: 705

Compilata da:

Passerini Giuseppe

Iscritto all'albo:


Geometri

Prov. Lecco


N. 00460

Scheda n. 1

Scala 1:200

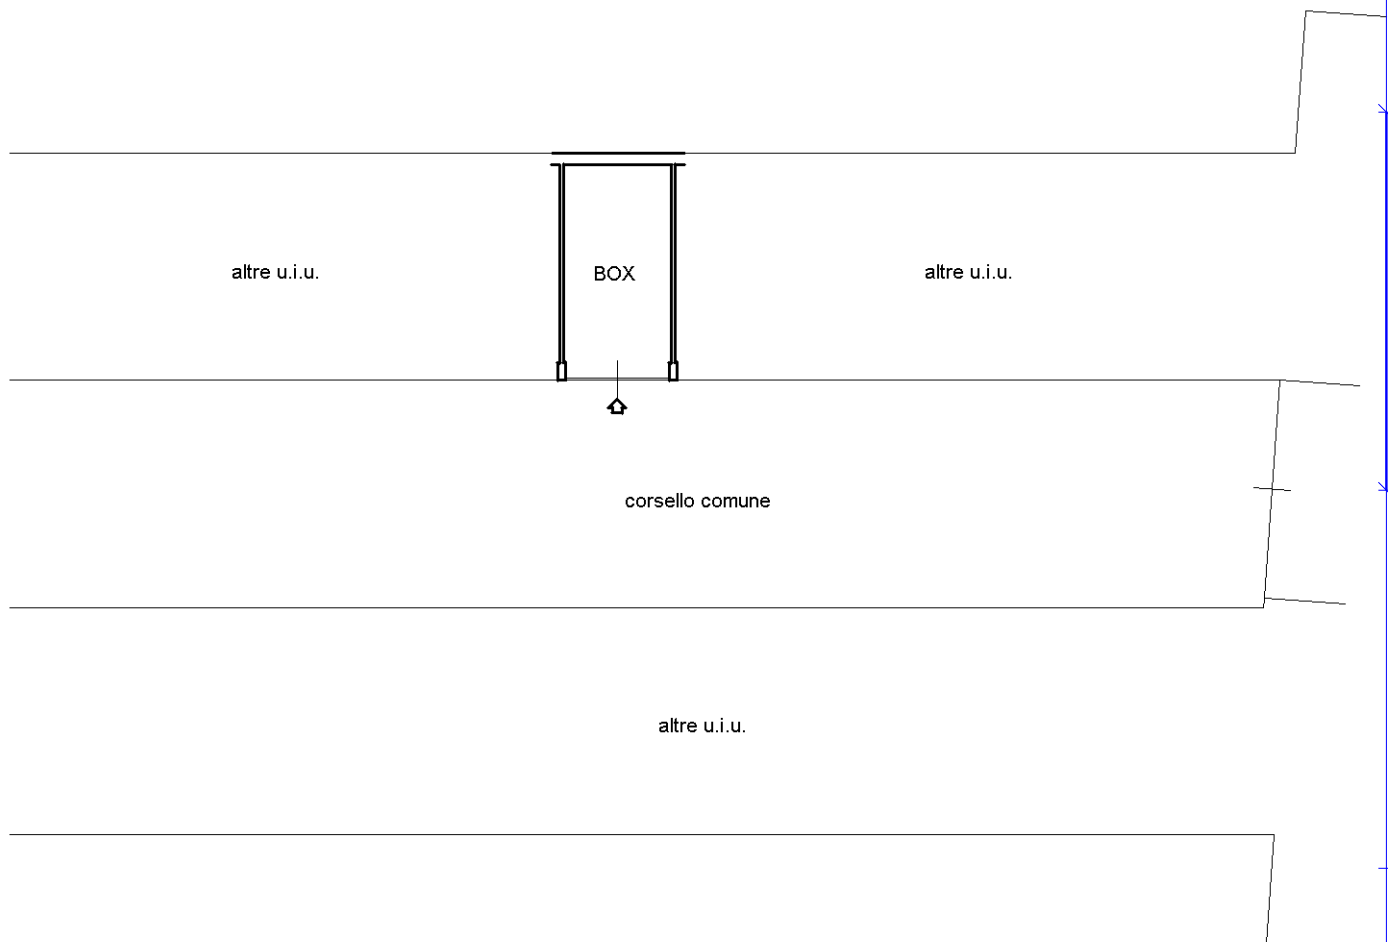

PIANO S1
H= m. 2,50

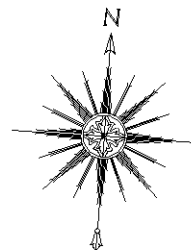

Ultima planimetria in atti

Catasto dei Fabbricati - Situazione al 03/11/2022 - Comune di CARNATE(B798) - < Foglio 10 - Particella 419 - Subalterno 705 >
VIA DE GASPERI Piano S1