

**Agenzia del Territorio  
CATASTO FABBRICATI  
Ufficio Provinciale di  
Milano**

Dichiarazione protocollo n. MI0434338 del 03/07/2006

Planimetria di u.i.u. in Comune di Cornate D'adda

Via Alessandro Volta

civ. 59/61

Identificativi Catastali:

Sezione:

Foglio: 7

Particella: 64

Subalterno: 707

Compilata da:

Barile Maurizio

Iscritto all'albo:


Architetti

Prov. Milano

N. 7173

Scheda n. 1

Scala 1:200

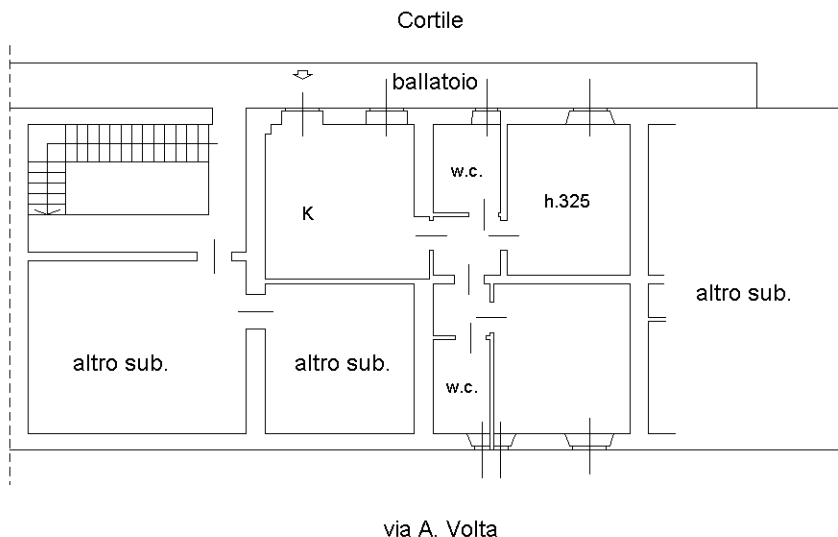

PIANO PRIMO



Ultima planimetria in atti