

**Agenzia del Territorio  
CATASTO FABBRICATI  
Ufficio Provinciale di  
Milano**

Dichiarazione protocollo n. MI0072897 del 02/02/2010

Planimetria di u.i.u. in Comune di Solaro

Piazza San Pietro

civ. 22

Identificativi Catastali:

Sezione:  
Foglio: 22  
Particella: 154  
Subalterno: 44

Compilata da:  
Parisi Giuseppe


Iscritto all'albo:  
Geometri

Prov. Monza E Brianza

N. 1036

Scheda n. 1

Scala 1:200

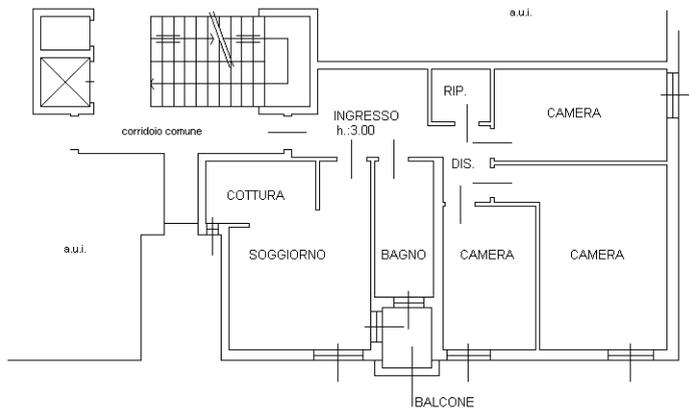


mapp. 159

mapp. 130

mapp. 159

**PIANO TERZO**

piazza San Pietro

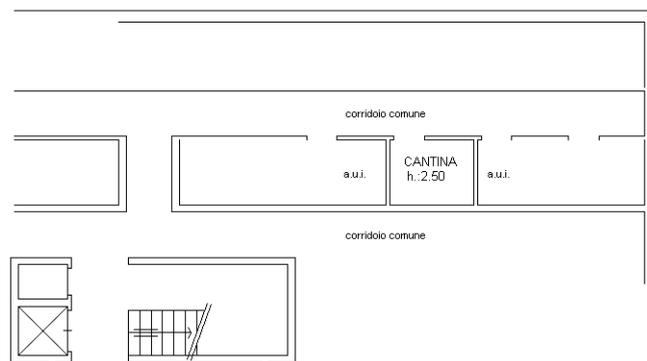

**PIANO INTERRATO**



Ultima planimetria in atti