

MODULARIO  
F. rig. rend. 497




MINISTERO DELLE FINANZE  
DIREZIONE GENERALE DEL CATASTO E DEI SS.TT.EE.  
**CATASTO EDILIZIO URBANO** (RDL 13-4-1939, n. 652)

MOD. **BN** (CEU)

LIRE  
**500**

Planimetria di u.i.u. in Comune di USMATE VELATE via M. BUONARROTI civ. 1

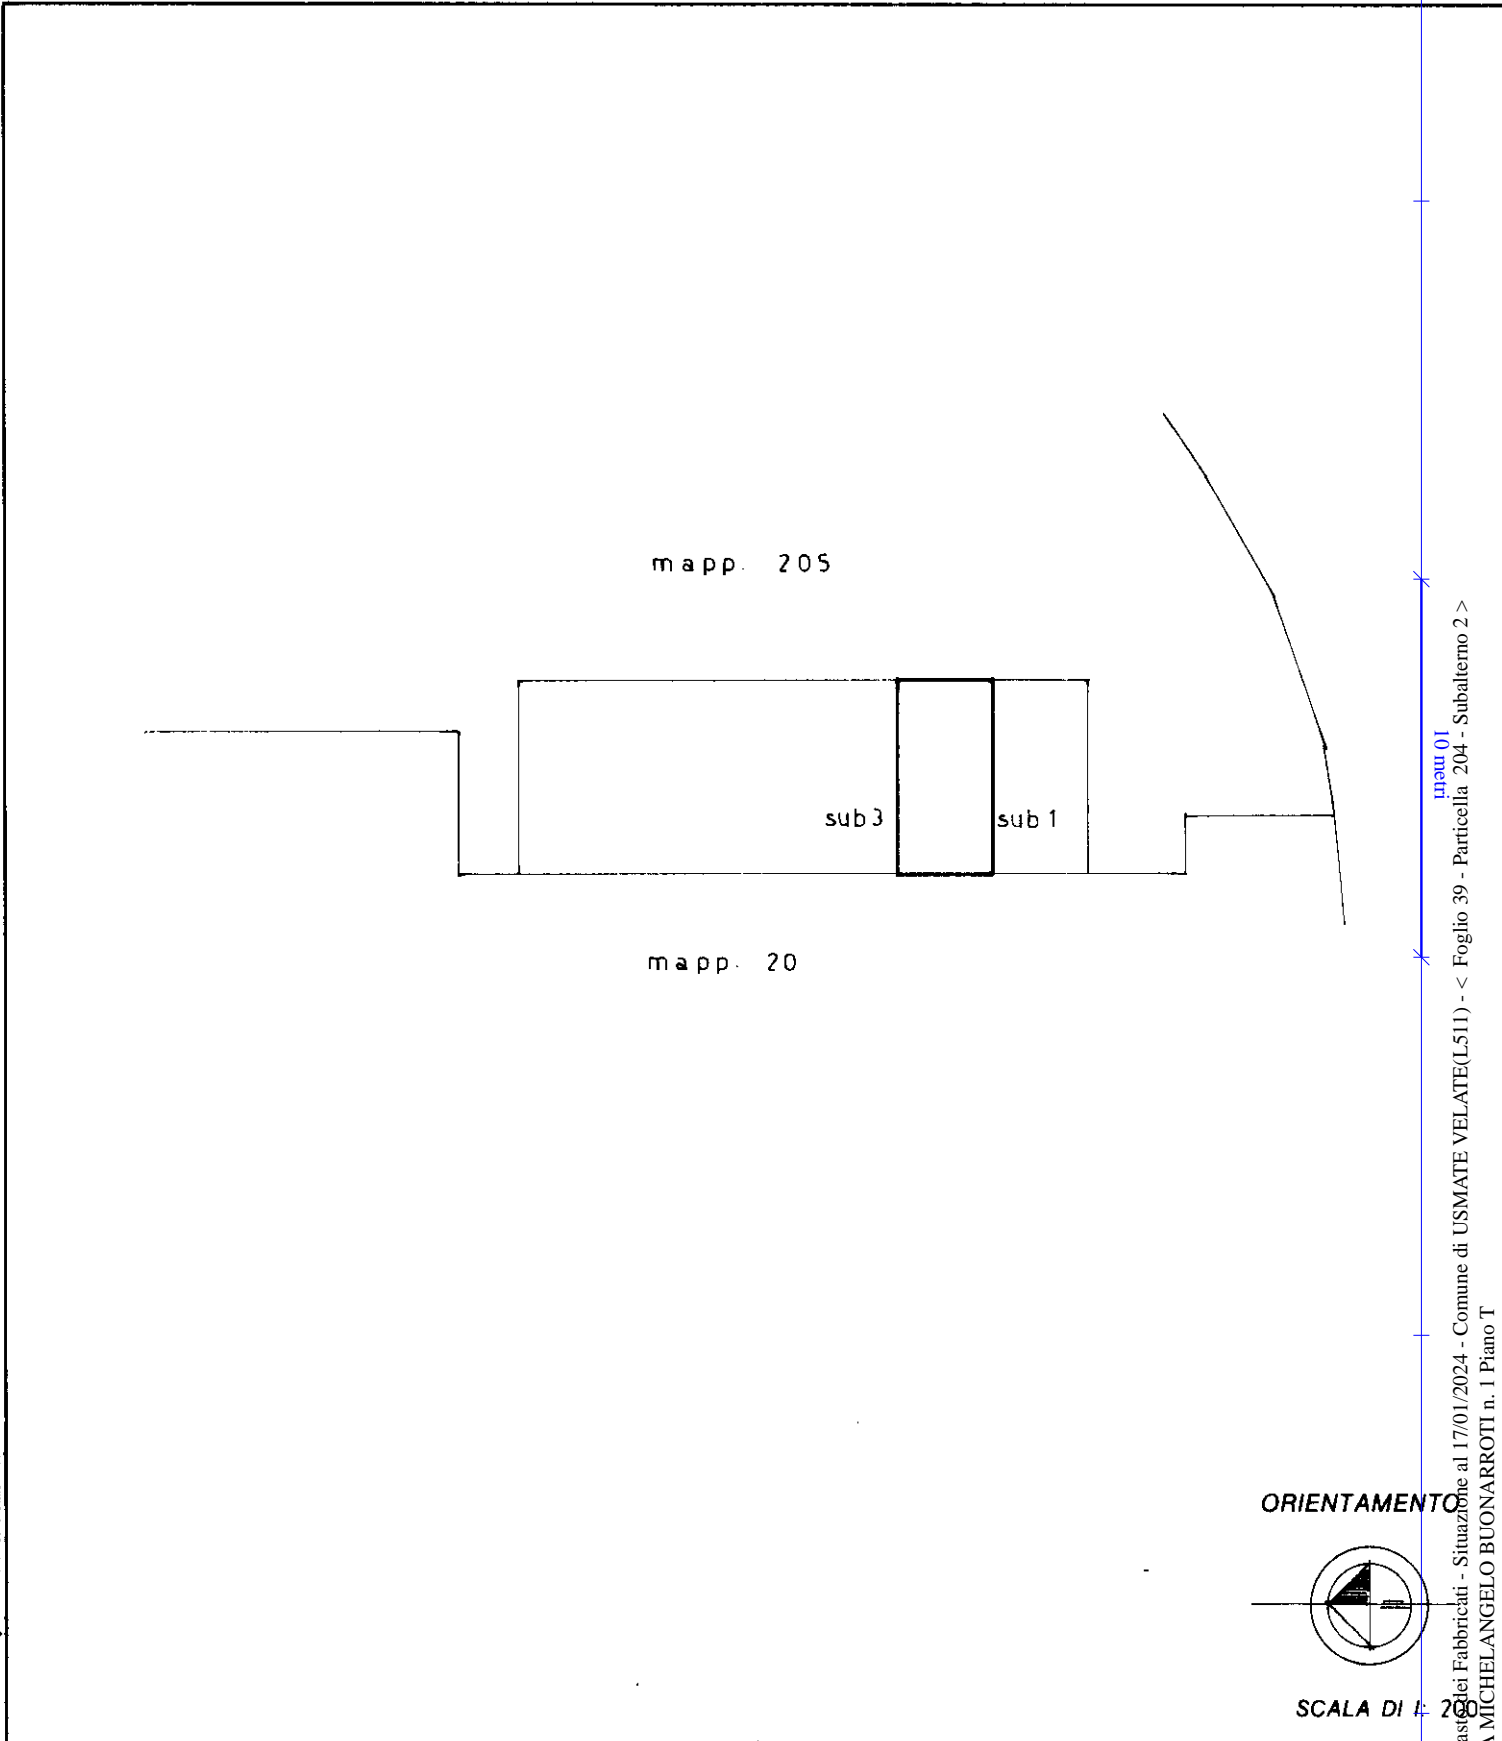

Catasto dei Fabbricati - Situazione al 17/01/2024 - Comune di USMATE VELATE (L-511) - < Foglio 39 - Particella 204 - Subalterno 2 >  
Via MICHELANGELO BUONARROTI n. 1 Piano T

Rome - Istituto Poligrafico e Zecca dello Stato - P.V.

Dichiarazione di N.C.   
Denuncia di variazione

Compilata dal ING.  
(Titolo, cognome e nome)  
MANDAGLIO MAURIZIO

RISERVATO ALL'UFFICIO

Data presentazione: 24/02/1998 - Data: 17/01/2024  
Totale schede: 13 Formato di acquisizione: A4 (210x297)

2024 - n. T398112 - Richiedente: FRRRFL74H51F205P  
Iscritto all'albo de GLI INGEGNERI  
della provincia di MILANO n. 18078

F. 204 sub. 2

data ..... Firma [Signature]

Ultima planimetria in atti