

**Agenzia delle Entrate
CATASTO FABBRICATI
Ufficio Provinciale di
Milano**

Dichiarazione protocollo n. MI0487941 del 23/06/2015

Planimetria di u.i.u. in Comune di Giussano

Via Addolorata

civ. 19

Identificativi Catastali:

Sezione:
Foglio: 8
Particella: 302
Subalterno: 724

Compilata da:
Elli Silvio

Iscritto all'albo:
Architetti

Prov. Monza E Brianza


N. 500

Scheda n. 1

Scala 1:200


PIANO TERRENO

H = 2.70 m

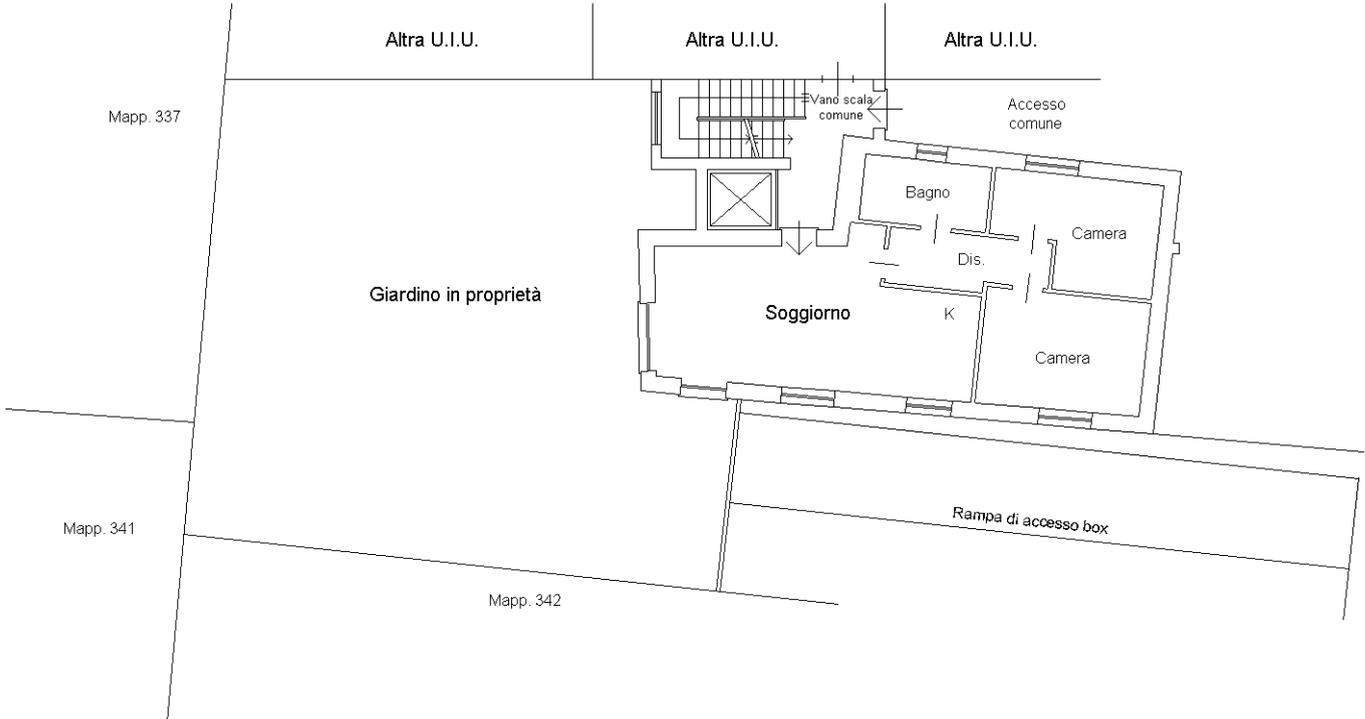

PIANO PRIMO SOTTOSTRADA

H = 2.50 m

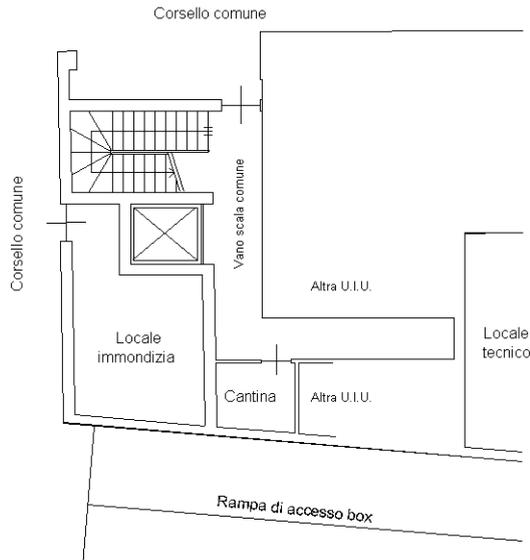

Ultima planimetria in atti