

**Agenzia del Territorio
CATASTO FABBRICATI
Ufficio Provinciale di
Milano**

Dichiarazione protocollo n. MI0218334 del 02/04/2004

Planimetria di u.i.u. in Comune di Cologno Monzese

Viale Brianza

civ. 106

Identificativi Catastali:

Sezione:

Foglio: 10

Particella: 48

Subalterno: 704

Compilata da:

Di Trani Vincenzo

Iscritto all'albo:

Geometri

Prov. Milano

N. 9262


Scheda n. 1

Scala 1:200

PIANO TERRENO

mapp. 139


H=3,90

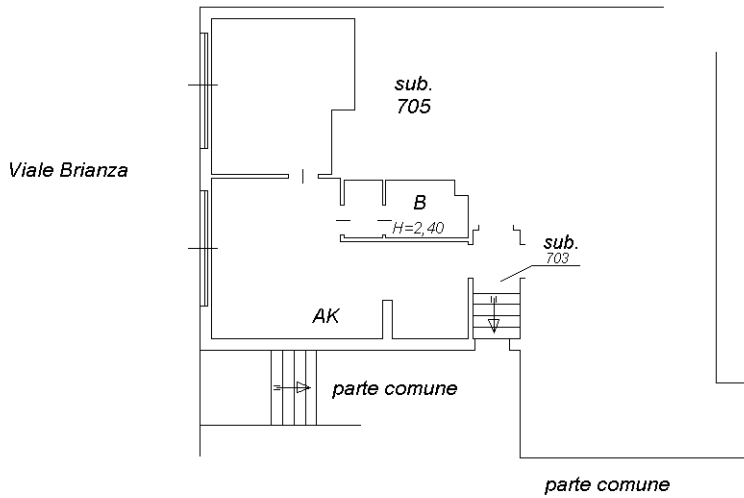


PIANO INTERRATO

mapp. 139

H=2,45

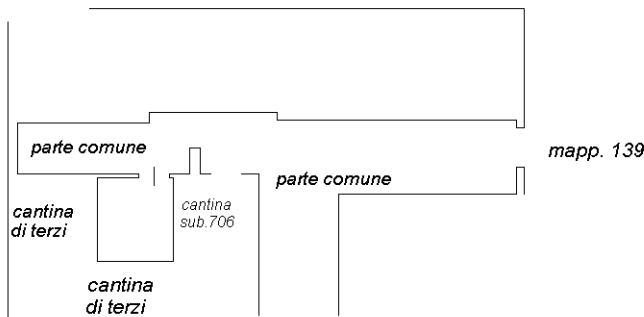

NORD

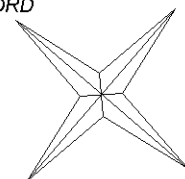

Ultima planimetria in atti