

MODULARIO
art. n. 497




MINISTERO DELLE FINANZE
DIPARTIMENTO DEL TERRITORIO
CATASTO EDILIZIO URBANO (RDL 13-4-1939, n. 652)


MOD **BN** (CEU)

191
200

Planimetria di u.i.u. in Comune di **MONZA** via **LARIO** civ. **62**

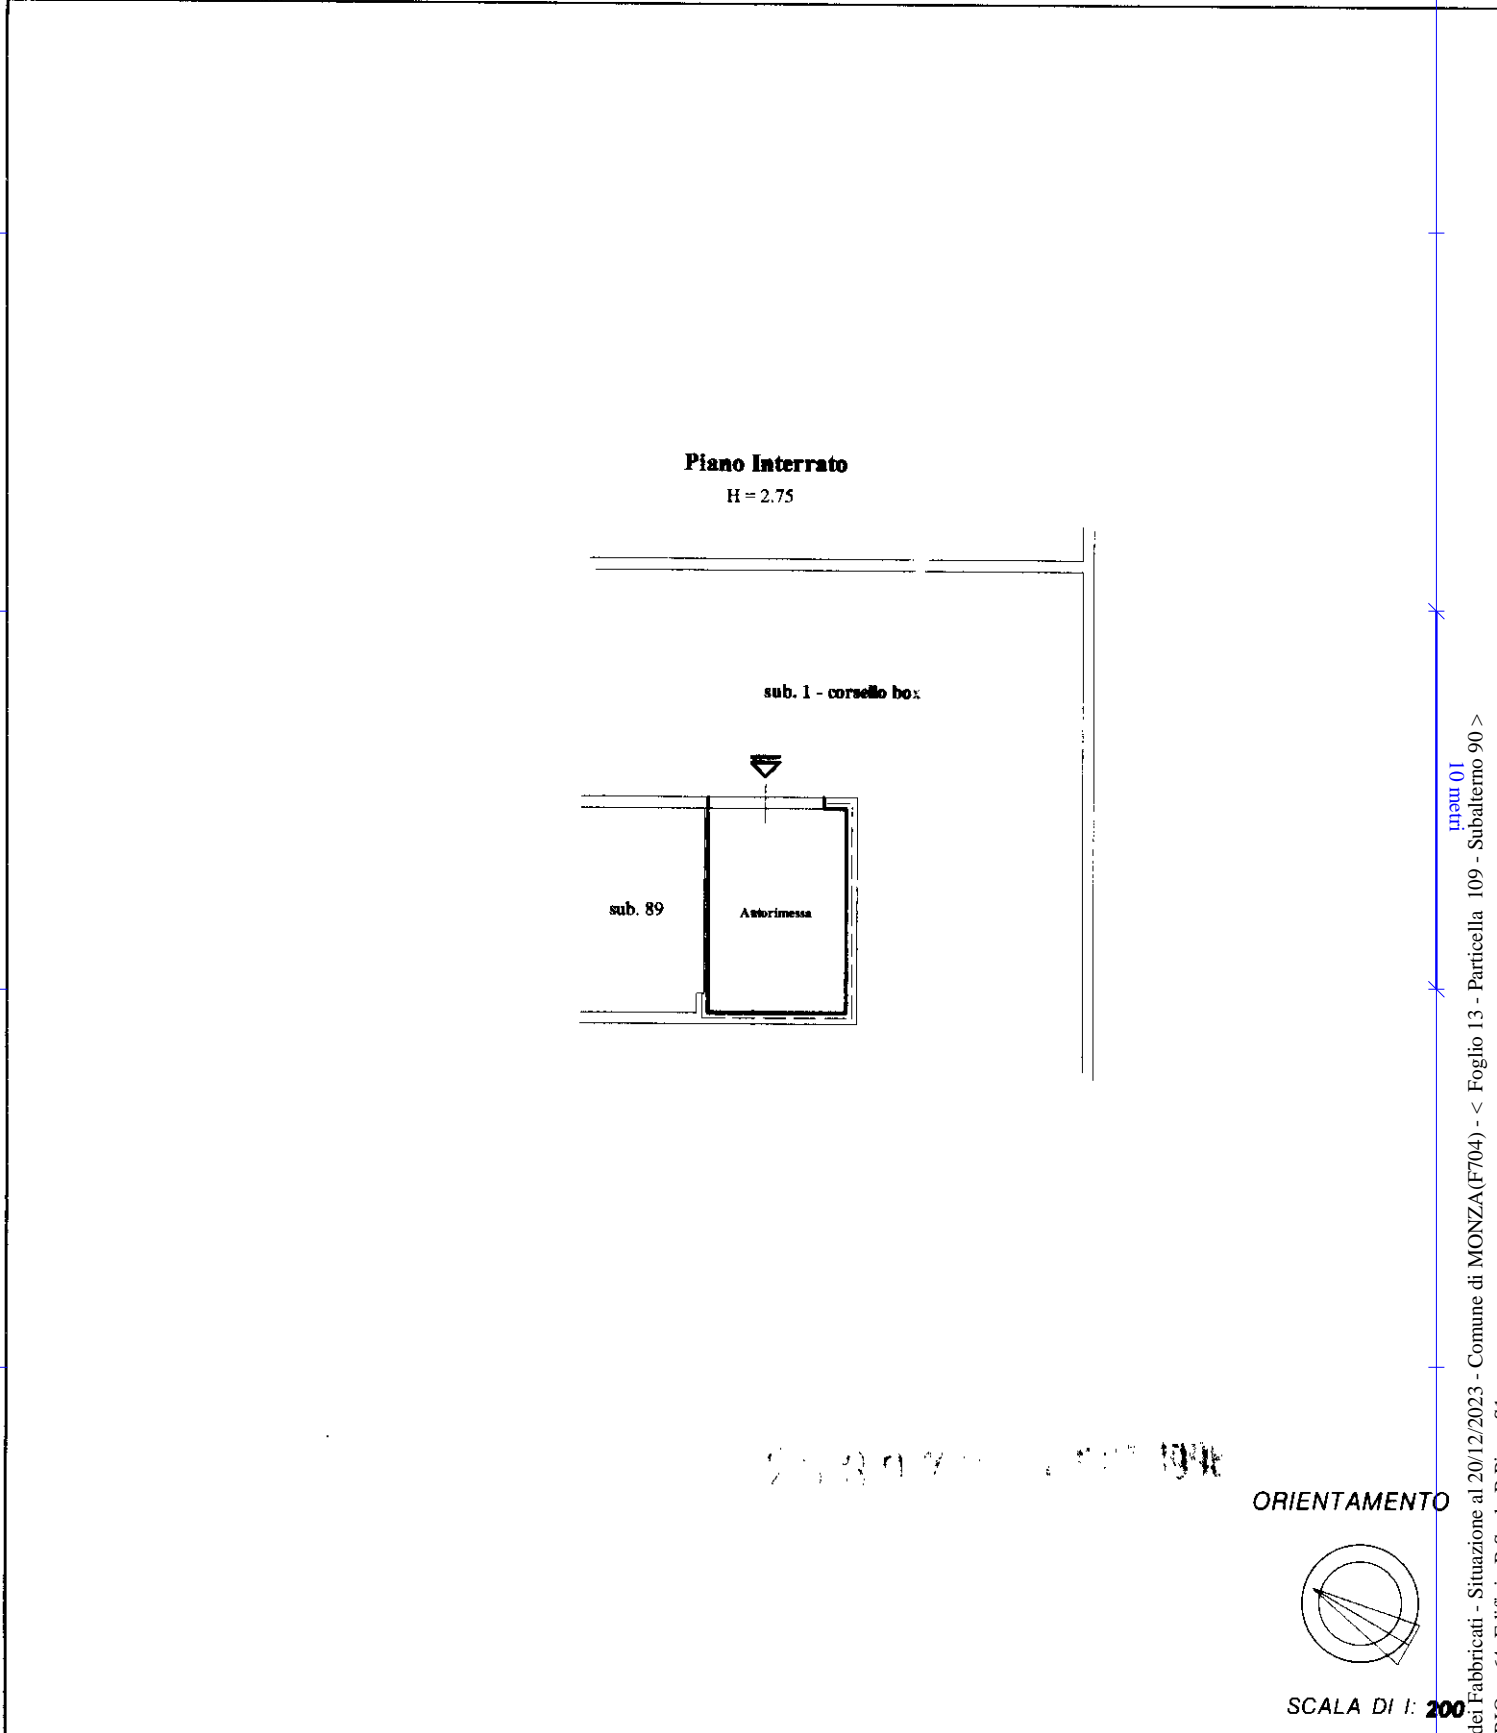

ORIENTAMENTO

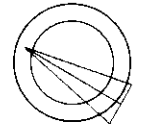

SCALA DI 1: **200**

Dichiarazione di N.C.
Denuncia di variazione

Compilata dal **Geometra**
(Titolo, cognome e nome)
MINORETTI AUGUSTO

RISERVATO ALL'UFFICIO

Ultima planimetria in atti
Identificativi catastali

Iscritto all'albo de... **Geometri**
della provincia di **CO**



Data presentazione: 24/09/1998 - Data: 20/12/2023 - n. T295738 - Richiedente: ZGADNL62M15F7040
Totali schede: 1 - Formato acquisizione: A4 (210x297) - Formato stampa richiesto: A4 (210x297)
data **22 SET. 1998** Firma *[Signature]*

Catasto dei Fabbricati - Situazione al 20/12/2023 - Comune di MONZA (F704) - < Foglio 13 - Particella 109 - Subalterno 90 >
VIA LARIO n. 64 Edificio B-Scat. B-Piano S1