

**Agenzia del Territorio
CATASTO FABBRICATI**
Ufficio provinciale di
Milano

Dichiarazione protocollo n. M10463756 del 21/05/2007
Planimetria di u.i.u. in Comune di Busnago
Via Strada Vecchia



civ. SC

Identificativi Catastali:
Sezione:
Foglio: 1
Particella: 555
Subalterno: 46

Compilata da:
Longo Vincenzo
Iscritto all'albo:
Geometri
Prov. Milano
N. 9514

Scala 1: 200

Scheda

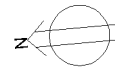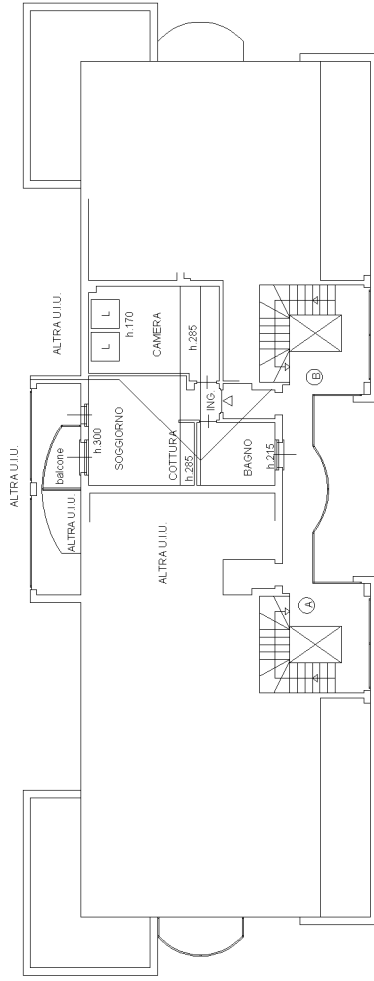

PIANTA SOTTOTETTO - 3° PIANO