

**Agenzia del Territorio
CATASTO FABBRICATI
Ufficio Provinciale di
Milano**

Dichiarazione protocollo n. MI0523111 del 07/09/2006

Planimetria di u.i.u. in Comune di Monza

Via Giovanni Paisiello

civ. 44

Identificativi Catastali:

Sezione:

Foglio: 116

Particella: 207

Subalterno: 705

Compilata da:

Amato Polito Antonio

Iscritto all'albo:

Geometri


Prov. Milano

N. 7977

Scheda n. 1

Scala 1:200

**PIANO TERRENO
h. cm 270**

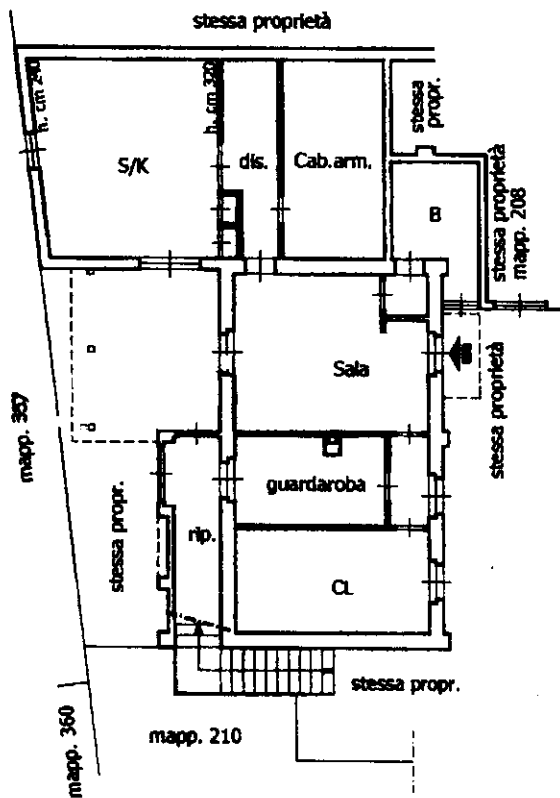

Catasto dei Fabbricati - Situazione al 16/12/2010 - Comune di MONZA (704) - < Foglio: 116 Particella: 207 - Subalterno 705 >
VIA GIOVANNI PAISIELLO n. 44 piano: T;

Ultima Planimetria in atti

**Agenzia del Territorio
CATASTO FABBRICATI
Ufficio Provinciale di
Milano**

Dichiarazione protocollo n. MI0522674 del 07/09/2006

Planimetria di u.i.u. in Comune di Monza

Via Giovanni Paisiello

civ. 44

Identificativi Catastali:

Sezione:

Foglio: 116

Particella: 207

Subalterno: 701

Compilata da:

Amato Polito Antonio

Iscritto all'albo:

Geometri

Prov. Milano


N. 7977

Scheda n. 1

Scala 1:200

Catasto dei Fabbricati - Situazione al 16/12/2010 - Comune di MONZA (F704) - < Foglio: 116 Particella: 207 - Subalterno 701 >
VIA GIOVANNI PAISIELLO n. 44 piano: 1;

PIANO PRIMO
h. cm 270

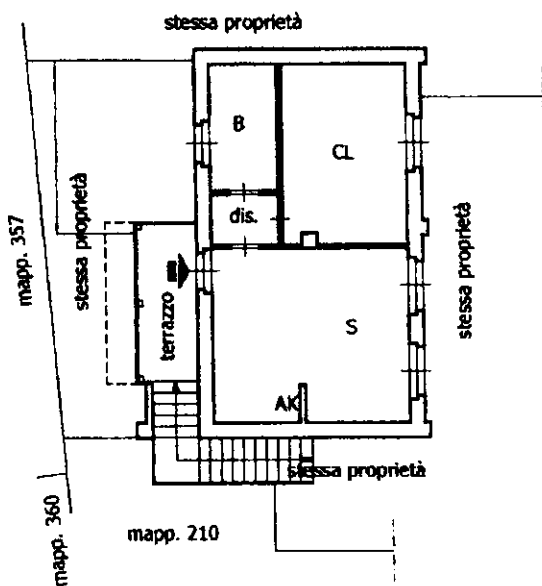

Ultima Planimetria in atti

**Agenzia del Territorio
CATASTO FABBRICATI
Ufficio Provinciale di
Milano**

Dichiarazione protocollo n. MI0523111 del 07/09/2006

Planimetria di u.i.u. in Comune di Monza

Via Giovanni Paisiello

civ. 44

Identificativi Catastali:

Sezione:

Foglio: 116

Particella: 208

Subalterno: 702

Compilata da:

Amato Polito Antonio

Iscritto all'albo:

Geometri

Prov. Milano


N. 7977

Scheda n. 1

Scala 1:200

Catasto dei Fabbricati - Situazione al 16/12/2010 - Comune di MONZA (F704) - Foglio: 116 Particella: 208 - Subalterno 702 -
VIA GIOVANNI PAISIELLO n. 44 piano: I;

PIANO TERRENO

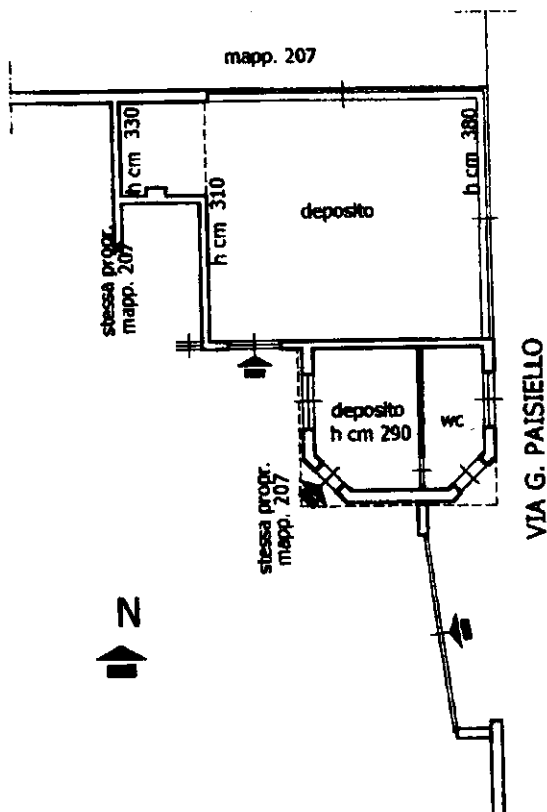

Ultima Planimetria in atti

**Agenzia del Territorio
CATASTO FABBRICATI
Ufficio Provinciale di
Milano**

Dichiarazione protocollo n. MI0523130 del 07/09/2006

Planimetria di u.i.u. in Comune di Monza

Via Giovanni Paisiello

civ. 44

Identificativi Catastali:

Sezione:

Foglio: 116

Particella: 209

Subalterno:

Compilata da:
Amato Polito Antonio

Iscritto all'albo:
Geometri


Prov. Milano

N. 7977

Scheda n. 1

Scala 1:200

Catasto dei Fabbricati - Situazione al 16/12/2010 - Comune di MONZA (F704) - < Foglio: 116 Particella: 207 - Subalterno 704 >
VIA GIOVANNI PAISIELLO n. 44 piano: I;

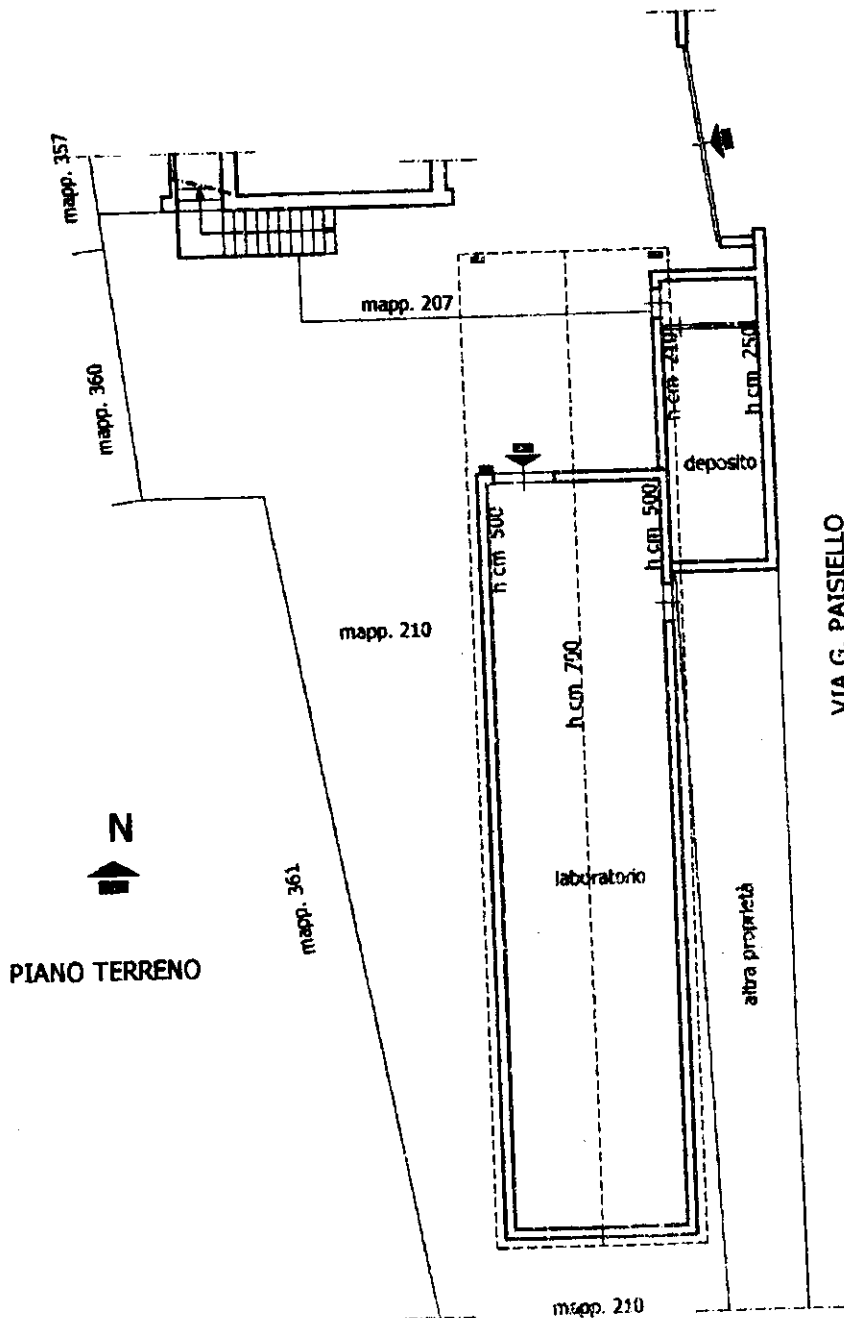

VIA G. PAISIELLO

Ultima Planimetria in atti

Data: 16/12/2010 - n. MI1021842 - Richiedente BOARETTO

Fot.schede: 2 - Formato di acq.: A4(210x297) - Fatt. di scala: 1:1

**Agenzia del Territorio
CATASTO FABBRICATI
Ufficio Provinciale di
Milano**

Dichiarazione protocollo n. MI0523130 del 07/09/2006

Planimetria di u.i.u. in Comune di Monza

Via Giovanni Paisiello

civ. 44

Identificativi Catastali:

Sezione:

Foglio: 116

Particella: 209

Subalterno:

Compilata da:
Amato Polito Antonio

Iscritto all'albo:
Geometri


Prov. Milano

N. 7977

Scheda n. 2

Scala 1:400

Catasto dei Fabbricati - Situazione al 16/12/2010 - Comune di MONZA(F704) - < Foglio: 116 Particella: 209 - Subalterno 704 >
VIA GIOVANNI PAISIELLO n. 44 piano: T;

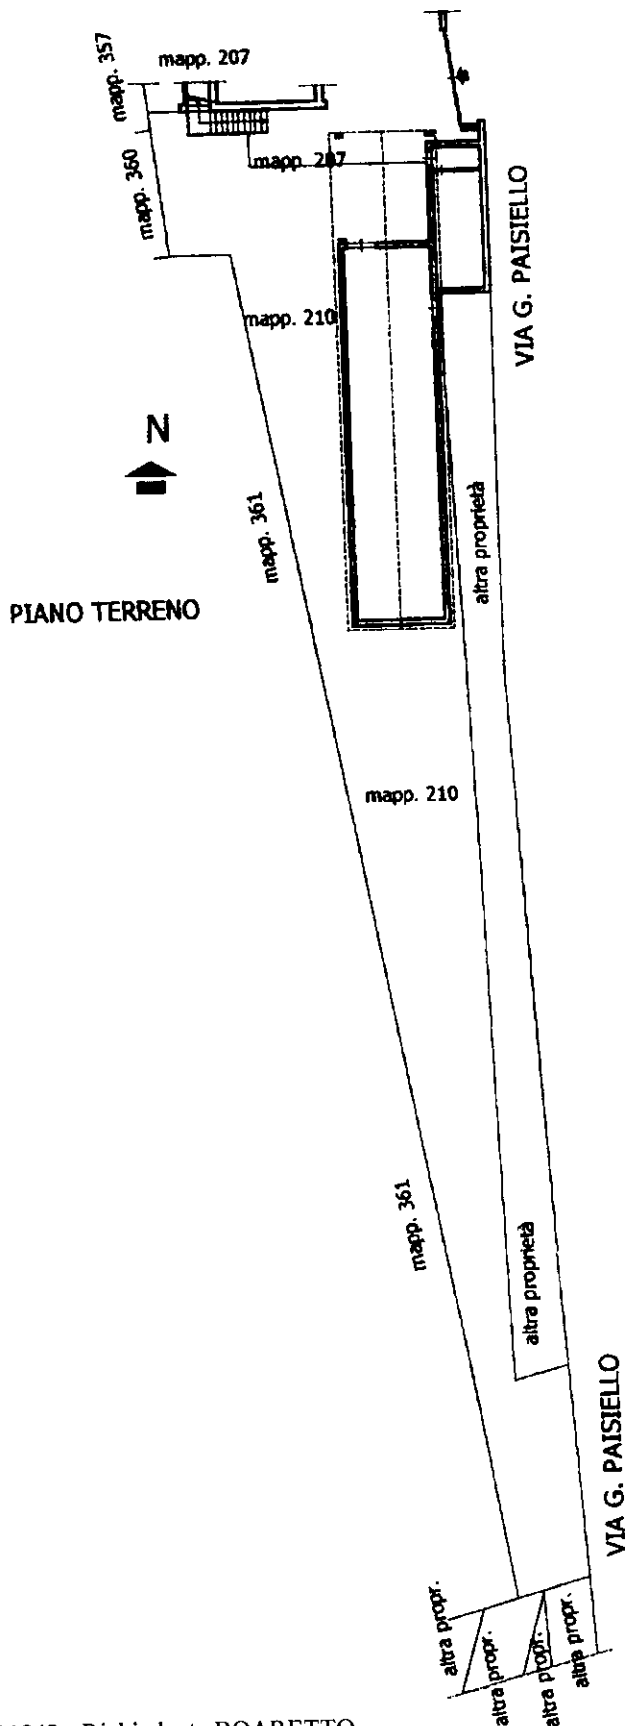

Ultima Planimetria in atti

Data: 16/12/2010 - n. MI1021842 - Richiedente BOARETTO

Tot.schede: 2 - Formato di acq.: A4(210x297) - Fatt. di scala: 1:1