

MODULARIO
F. - Cat. S. F. - 386



MINISTERO DELLE FINANZE
DIREZIONE GENERALE DEL CATASTO E DEI SERVIZI TECNICI ERARIALI


MOD. A (Nuovo Catasto Edilizio Urbano)

NUOVO CATASTO EDILIZIO URBANO


Lire
30

(R. DECRETO-LEGGE 13 APRILE 1939, N. 662)

Planimetria dell'immobile situato nel Comune di Brugherio Via N. b Bixio 35
Ditta S.N.C. Cervino di Perego Carmelina e C.
Allegata alla dichiarazione presentata all'Ufficio Tecnico Erariale di Milano

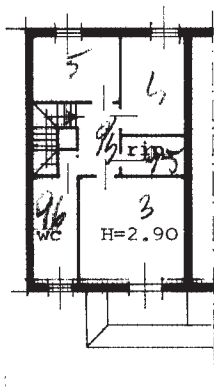

PIANO PRIMO

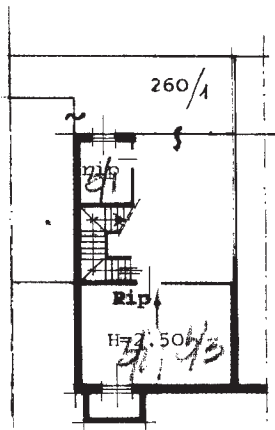

PIANO INTERRATO

ORIENTAMENTO



SCALA DI 1: 200

SPAZIO RISERVATO PER LE ANNOTAZIONI D'UFFICIO

DATA
PROT. N°

34
260
1

Compilata dal Geom.
Renzo Mapelli (Titolo, nome e cognome del tecnico)

Iscritto all'Albo dei Geometri
della Provincia di Milano


DATA 25/6/85
Firma Mapelli



ISTITUTO POLIGRAFICO DELLO STATO

input 01
Catasto dei Fabbricati - Situazione al 17/04/2023 - Comune di BRUGHERIO(B212) - < Foglio 34 - Particella 260 - Subalterno 1 >
VIA NINO BIXIO n. 35 Scala S1 Piano 1 - 1

Ultima planimetria in atti

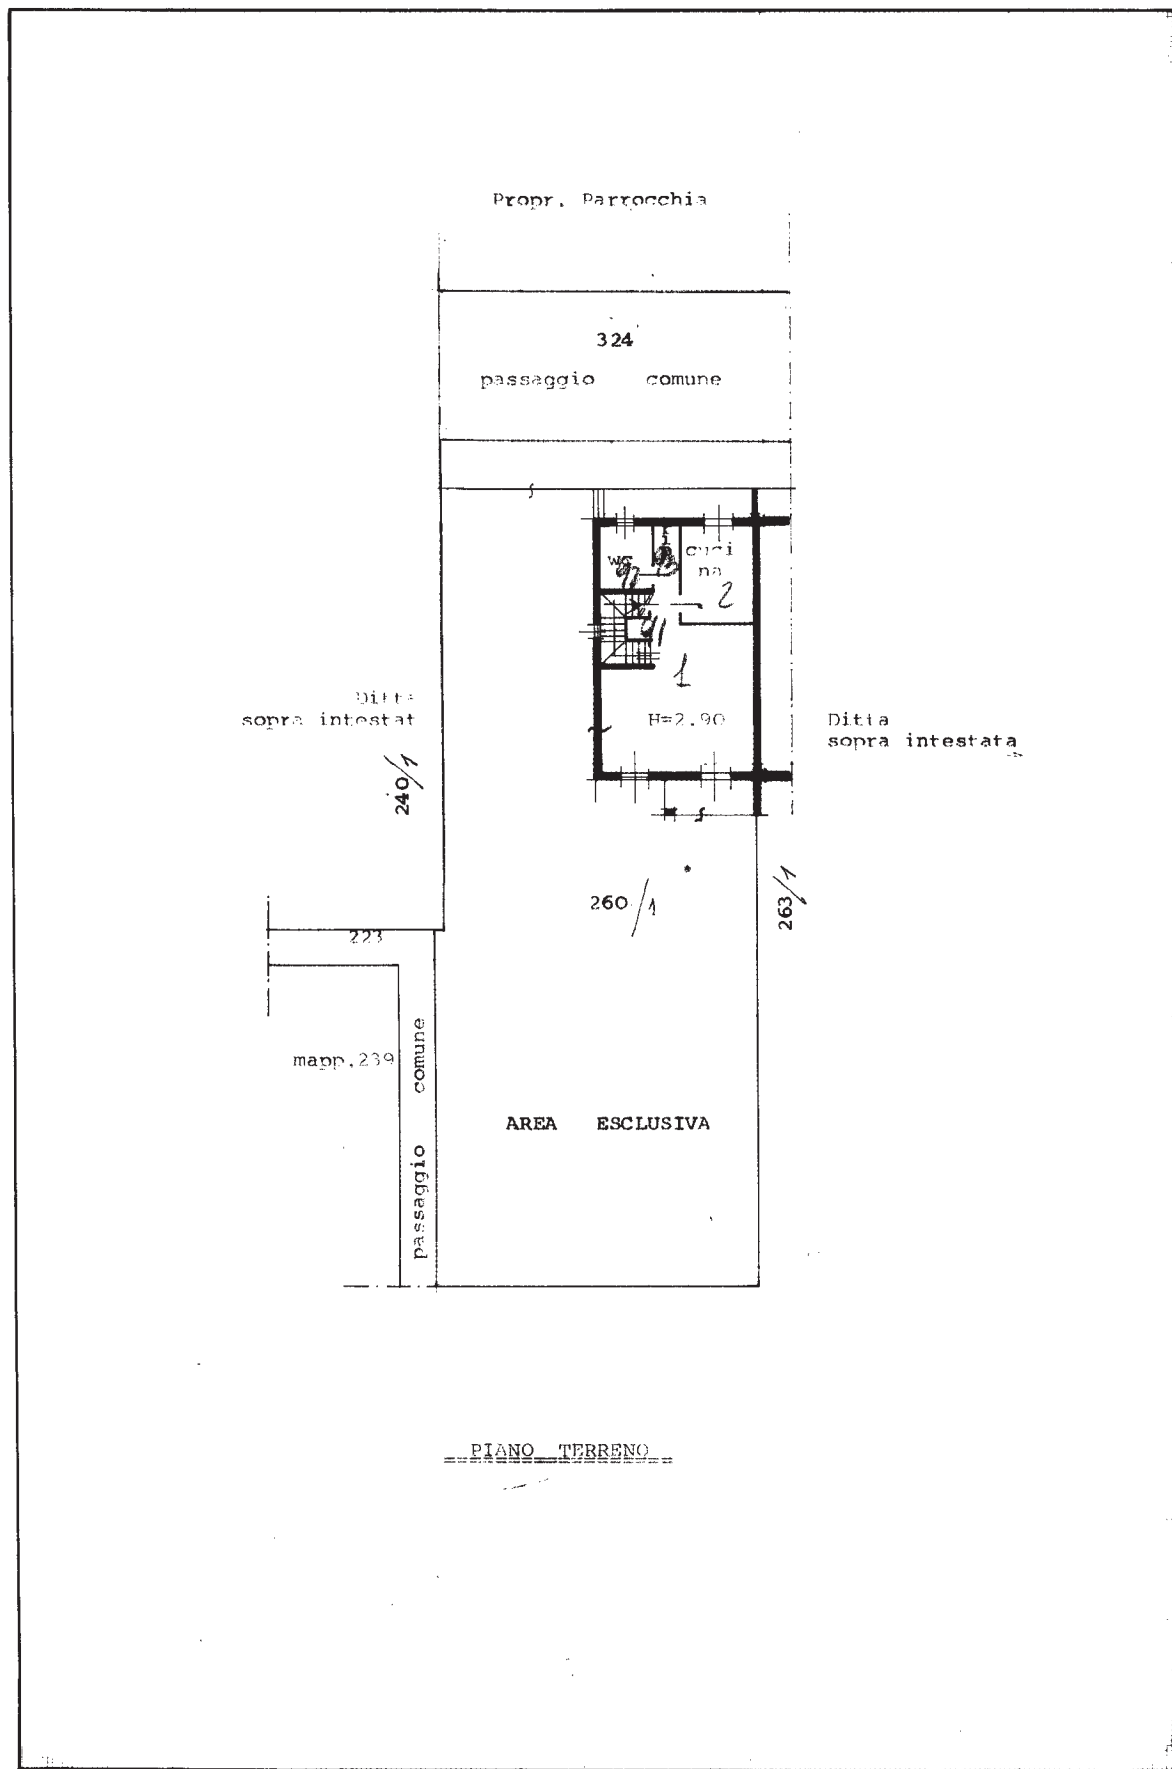

PIANO TERRENO

MODULARIO
F. og. mod. 497



MINISTERO DELLE FINANZE

Mod. B (Nuovo Catasto Edilizio Urbano)

DIREZIONE GENERALE DEL CATASTO E DEI SERVIZI TECNICI ERARIALI

Lire
50


NUOVO CATASTO EDILIZIO URBANO

(R. DECRETO-LEGGE 13 APRILE 1939, N. 662)

Planimetria dell'immobile situato nel Comune di Brugheria Via N. Bixio n. 25

Ditta snc CERVINO da PEREGO CARMELETTA

Allegata alla dichiarazione presentata all'Ufficio Tecnico Erariale di Milano

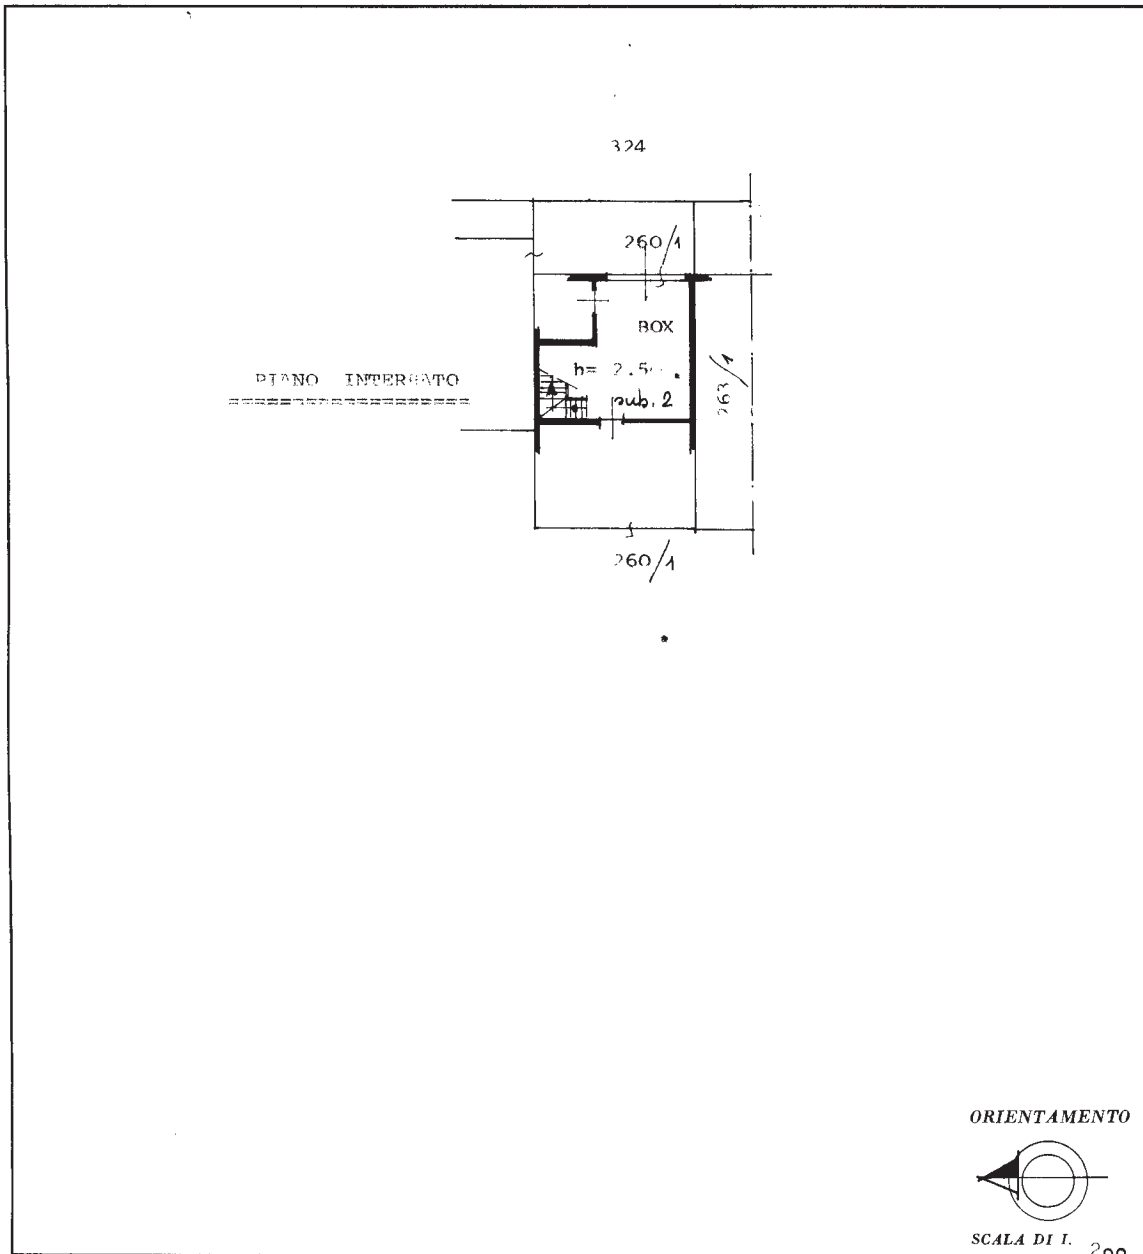


SPAZIO RISERVATO PER LE ANNOTAZIONI D'UFFICIO	
DATA	34 260 2
PROT. N°	

Compilata dal Geom. Renzo Mapelli (Titolo, nome e cognome del tecnico)

Iscritto all'Albo di Geometri della Provincia di Milano

DATA 28-6-85

Firma: Mapelli Renzo

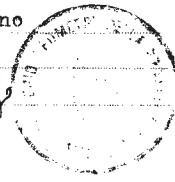

input 01
Catasto dei Fabbricati - Situazione al 27/04/2023 - Comune di BRUGHERIO(B212) - < Foglio 34 - Particella 260 - Subalterno 2 >
VIA NINO BIXIO n. 35 Piano S1

MODULARIO
F. 497



MINISTERO DELLE FINANZE
DIREZIONE GENERALE DEL CATASTO E DEI SERVIZI TECNICI ERARIALI

Mod. B (Nuovo Catasto Edilizio Urbano)

NUOVO CATASTO EDILIZIO URBANO


(R. DECRETO-LEGGE 13 APRILE 1939, N. 639)

Lire
50

Planimetria dell'immobile situato nel Comune di Brugherio Via N. Bixio

Ditta S.n.c. Cervino di Perego Carmelina e c.

Allegata alla dichiarazione presentata all'Ufficio Tecnico Erariale di Milano

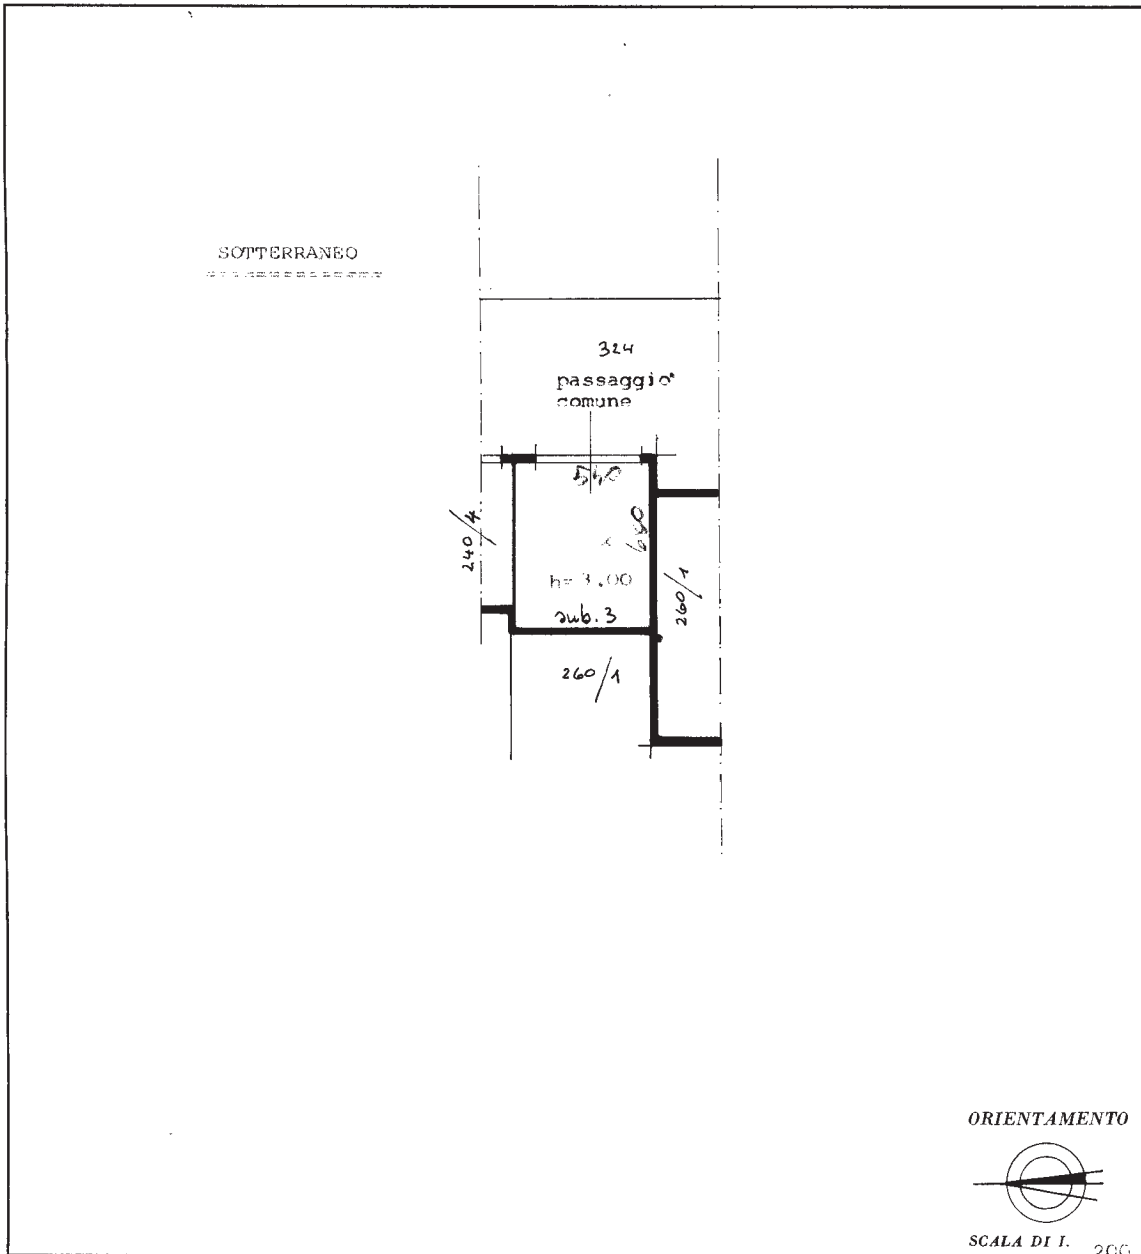

SPAZIO RISERVATO PER LE ANNOTAZIONI D'UFFICIO	
DATA	
PROT. N°	
	34 260 3

Compilata dal Geom. Renzo Mapelli
(Titolo, nome e cognome del tecnico)

Iscritto all'Albo dei Geometri
della Provincia di Milano

DATA 25/6/85

Firma: Mapelli Renzo



input 01
Catasto dei Fabbricati - Situazione al 27/04/2023 - Comune di BRUGHERIO(B212) - < Foglio 34 - Particella 260 - Subalterno 3 >
VIA NINO BIXIO n. 35 Piano SI

Ultima planimetria in atti