

MOD. AN (CEU)
LIRE
300

MINISTERO DELLE FINANZE
DIPARTIMENTO DEL TERRITORIO
CATASTO EDILIZIO URBANO (RDL 13-4-1939, n. 652)






via **ORNAGO** via **CAVENAGO**

Planimetria di u.i.u. in Comune di.....

MODULINO
4/1/1/1/1/1

civ. 2

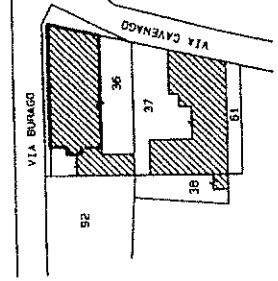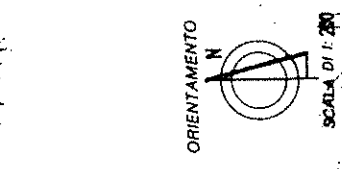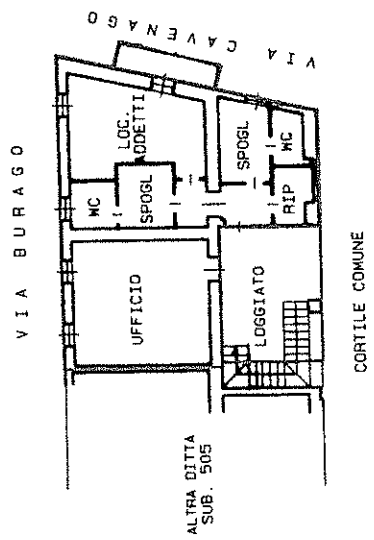

ESTRATTO DI MAPPA
FOGLIO 16 - 1:1000

10,00 m

Completata dal


Dichiarazione di N.C.

Denuncia di variazione


Identificativi catastali

F. 16 - Piano 01/701

36 Subalterno 701 >

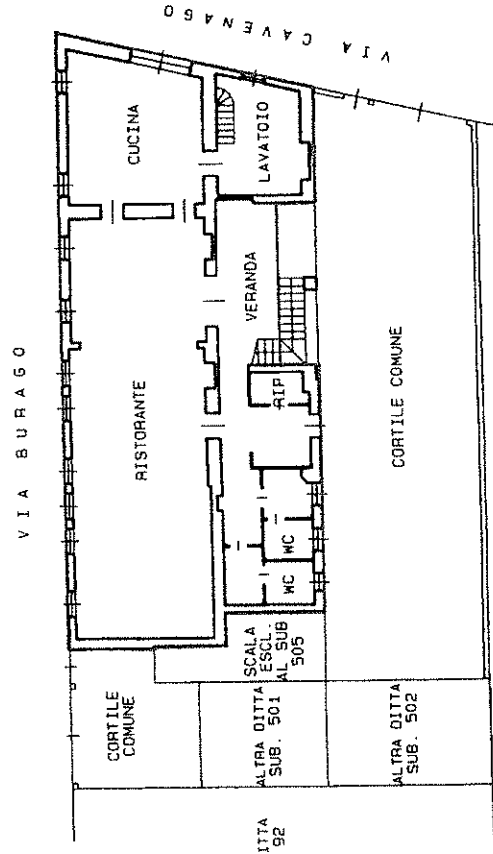

ALTRA DITTA
MAPP. 37

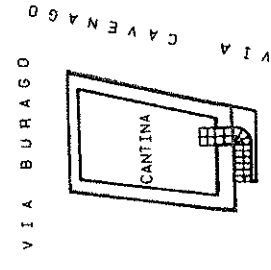

PIANO INTERRATO - H. 250

Ultima planimetria in atti

MODULARIO
F. rig. rand. 487



MINISTERO DELLE FINANZE
DIREZIONE GENERALE DEL CATASTO E DEI SS.TT.EE.
CATASTO EDILIZIO URBANO (RDL 13-4-1939, n. 652)


MOD. BN (CEU)

LIRE
250


Planimetria di u.i.u. in Comune di ORNAGO via BURAGO civ. 3

10,00 m

VIA BURAGO

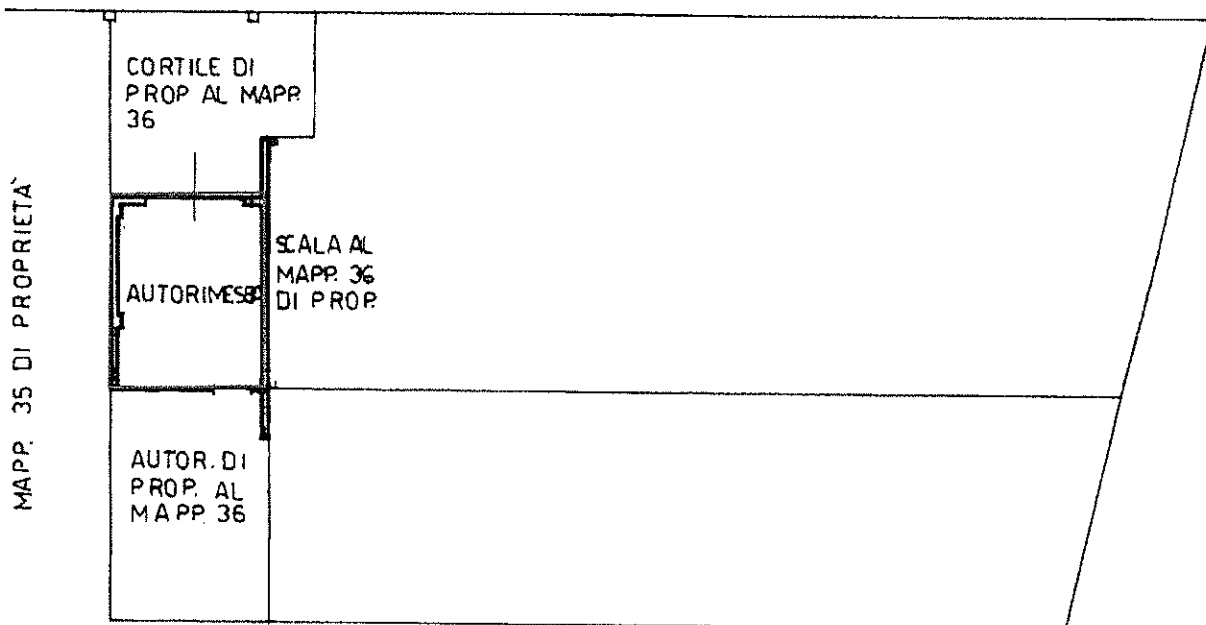

PIANO TERRA H. 230

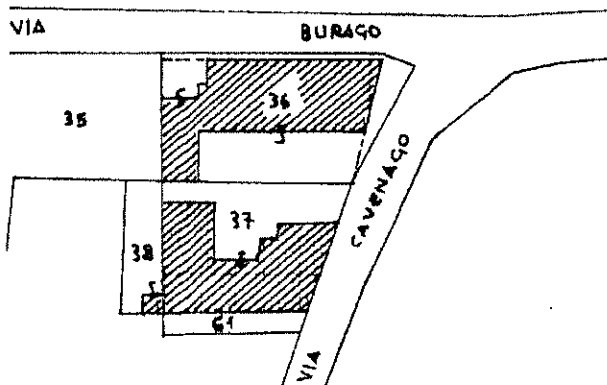

ESTRATTO DI MAPPA
FG. 16 1:1000

ORIENTAMENTO



SCALA DI 1:200

Porz. A

Dichiarazione di N.C.
Ultima denuncia di variazione

Compilata dal

RISERVATO ALL'UFFICIO

Data presentazione: 13/05/1992 - Data: 27/04/2023 - n. T102 - Richiedente: PRNLR579M26F205F
Totale schede: 16 - Formato acquisizione: A4(210x297) - Formato stampa richiesto: A4(210x297) 8
n. 36 sub 501 della provincia di ...

Catasto Edilizio Urbanistico - Situazione al 27/04/2023 - Comune di ORNAGO (G116) - < Foglio 16 - Particella 36 - Subalterno 501 >
VIA BURAGO n. 3 Piano T

MODULARIO
F. rig. rend. 497



MINISTERO DELLE FINANZE
DIREZIONE GENERALE DEL CATASTO E DEI SS.TT.EE.

MOD. BN (CEU)


CATASTO EDILIZIO URBANO (RDL 13-4-1939, n. 652)

LIRE
250

Planimetria di u.i.u. in Comune di **ORNAGO** via **BURAGO** civ. **3**

10,00 m

VIA BURAGO

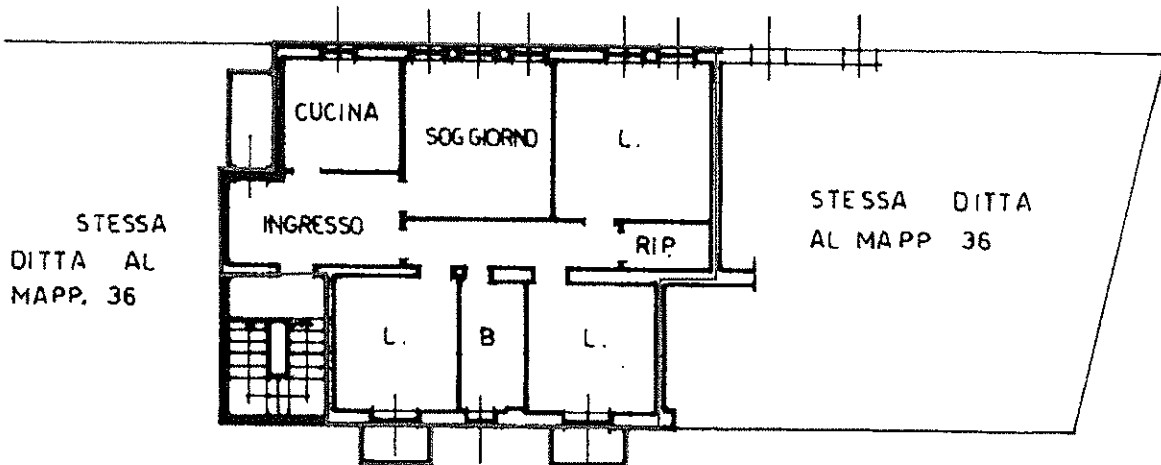

CORTILE IN PROPRIETA' AL MAPP. 36

PIANO PRIMO H.310

VIA BURAGO

CORTILE DI PROP. AL MAPP. 36


AUT. DI PROP. AL MAPP. 36

STESSA DITTA AL MAPP. 36

CORTILE IN PROP. AL MAPP. 36

PIANO TERRA


SCALA ESCLUSIVA

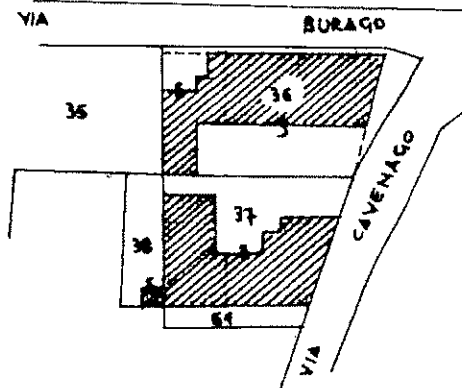

ESTRATTO DI MAPPA

FG. 16 1:1000

ORIENTAMENTO

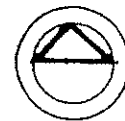

SCALA DI 1:200

PORZIONE C

Dichiarazione di N.C.
Denuncia di variazione

Compilata dal

RISERVATO ALL'UFFICIO

Data presentazione: 13/05/1992 - Data: 27/04/2023 - n. T120 - Richiedente: PRNLR579M26F205F

Totale schede: 16 - Formato di acquisizione: A4(210x297) - Formato stampa richiesto: A4(210x297)

n. 36 sub 505

dalla provincia di MILANO n. 8328

Catasto dei Fabbricati - Situazione al 27/04/2023 - Comune di ORNAGO(G116) - < Foglio 16 - Particella 36 - Subalterno 505 >
VIA BURAGO n. 3 Piano T.1

MODULARIO
a r.r. n. 487



MINISTERO DELLE FINANZE


DIPARTIMENTO DEL TERRITORIO

CATASTO EDILIZIO URBANO (RDL 13-4-1939, n. 652)


MOD. BN (CEU)

LIRE
200

Planimetria di u.i.u. in Comune di **ORNAGO** via **CAVENAGO** civ. **2**

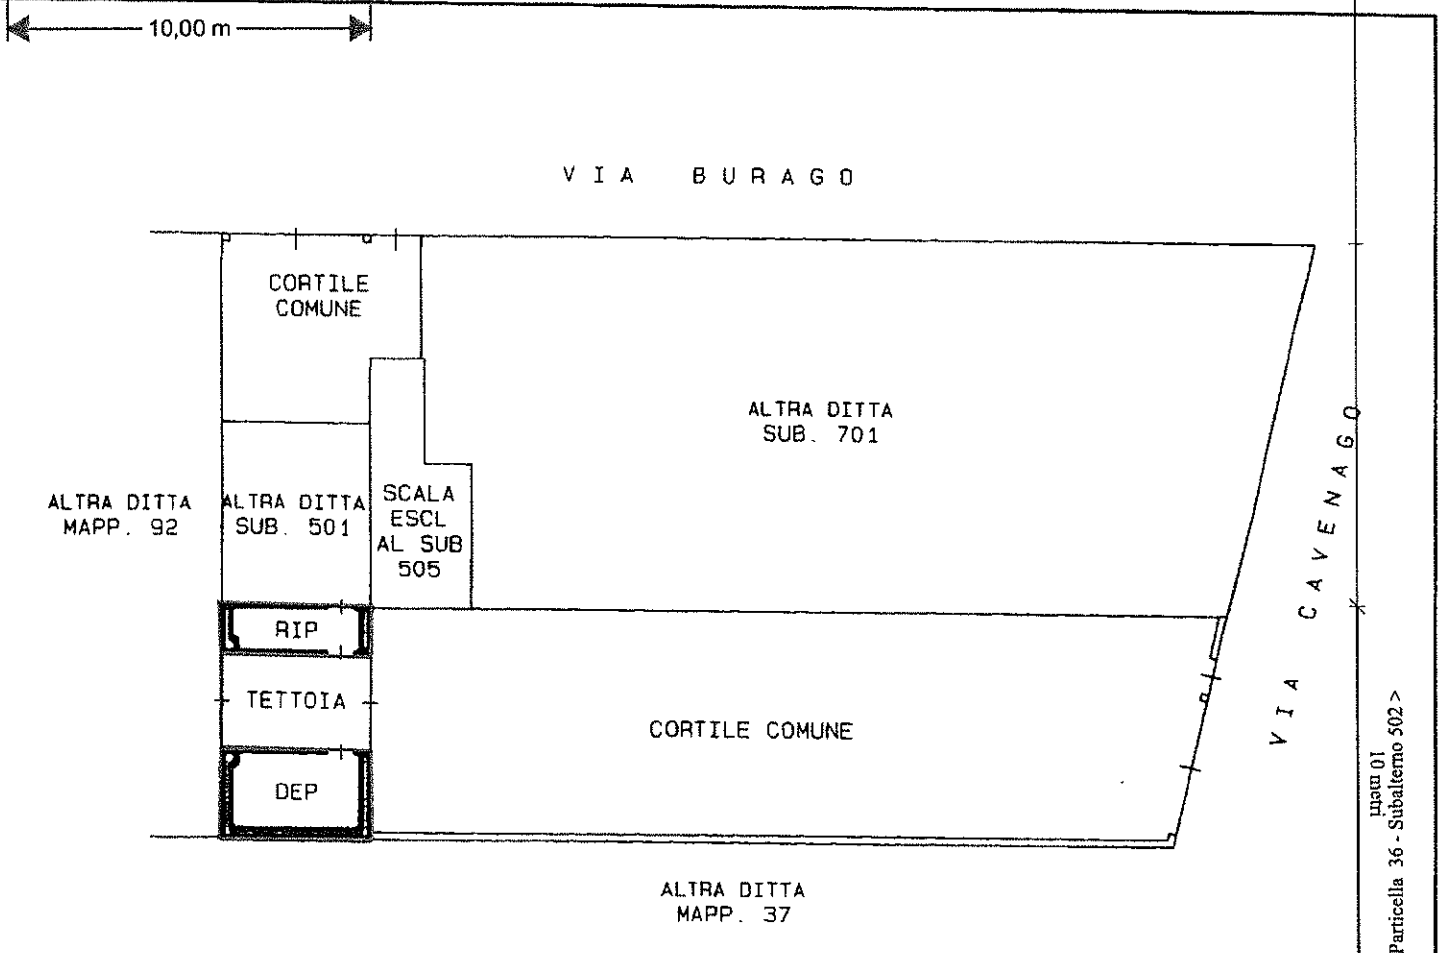


PIANO TERRENO - H. 250

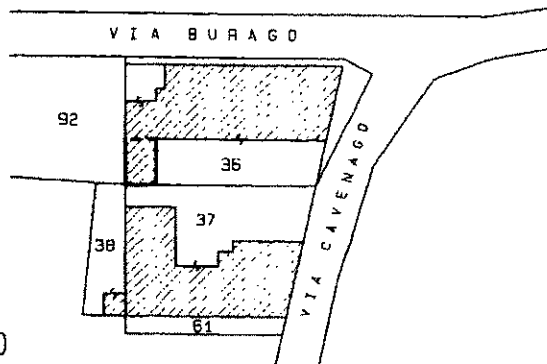

ESTRATTO DI MAPPA
FOGLIO 16 - 1: 1000

ORIENTAMENTO

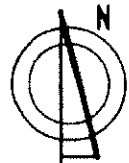

SCALA DI 1: 200

Dichiarazione di N.C.
Denuncia di variazione

Compilata da

RISERVATO ALL'UFFICIO

Ultima planimetria catastale

Iscritto all'albo de **GEOMETRI**



F. **16** sub. **307**
Data presentazione: 28/05/1999 - Data: 27/04/2023 - n. T119 - Richiedente: PRNLS79M26F205F
Totale schede: 1 - Formato di acquisizione: A

incom 01
Catasto dei fabbricati - Situazione al 27/04/2023 - Comune di ORNAGO(G116) - < Foglio 16 - Particella 36 - Subalterno 502 >
VIA CAVENAGO n. 2 Piano T

E=1532400



1 Particella: 36

Vis. tel. (0.90 euro)