

**Agenzia del Territorio
CATASTO FABBRICATI
Ufficio Provinciale di
Milano**

Dichiarazione protocollo n. MI0720219 del 08/11/2004

Planimetria di u.i.u. in Comune di Cesano Maderno

Via Perego

civ. 22

Identificativi Catastali:

Sezione:

Foglio: 23

Particella: 445

Subalterno: 709

Compilata da:

Mornata Maurizio Alan

Iscritto all'albo:


Architetti

Prov. Milano


N. 6611

Scheda n. 1

Scala 1:200

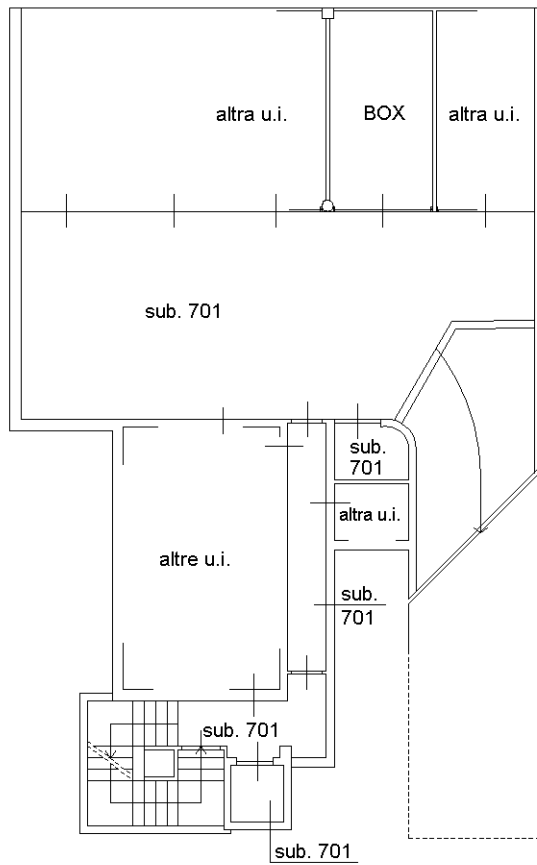

PIANO INTERRATO H=2.40

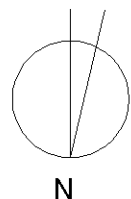

Ultima planimetria in atti