

**Agenzia del Territorio
CATASTO FABBRICATI
Ufficio Provinciale di
Milano**

Dichiarazione protocollo n. MI0720219 del 08/11/2004

Planimetria di u.i.u. in Comune di Cesano Maderno

Via Perego

civ. 22

Identificativi Catastali:

Sezione:
Foglio: 23
Particella: 445
Subalterno: 705

Compilata da:
Mornata Maurizio Alan
Iscritto all'albo:
Architetti


Prov. Milano

N. 6611

Scheda n. 1 Scala 1:200

mapp. 312

area esclusiva
sub. 702

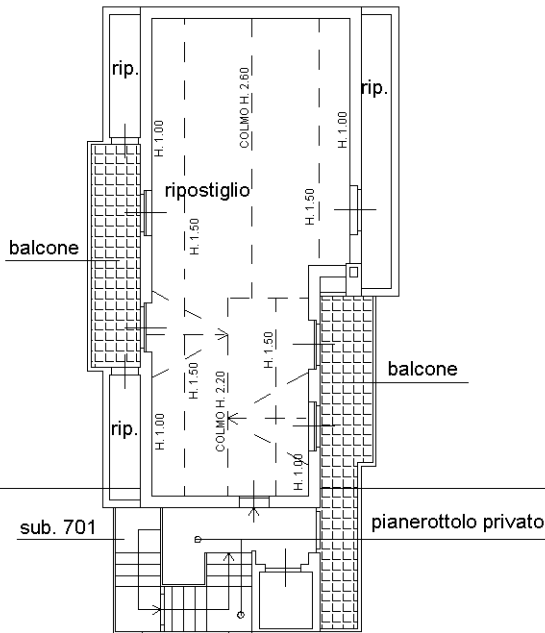

sub. 701

pianerottolo privato

giardino comune
sub. 701

Via Perego

PIANO TERZO Hmin=1.00 Hmax=2.60

mapp. 444

altre u.i.

sub. 701

cantina

sub. 701

altra u.i.


sub. 701

altre u.i.

sub. 701

sub. 701

PIANO INTERRATO H=2.40

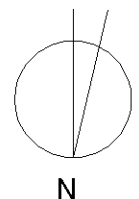

Ultima planimetria in atti