

MODULARIO
F. rig. rend. 497




MINISTERO DELLE FINANZE
DIREZIONE GENERALE DEL CATASTO E DEI SS.TT.EE.
CATASTO EDILIZIO URBANO (RDL 13-4-1939, n. 652)

MOD. BN (CEU)

LIRE
250

Planimetria di u.i.u. in Comune di CARUGATE via CESARE BATTISTI civ. 62

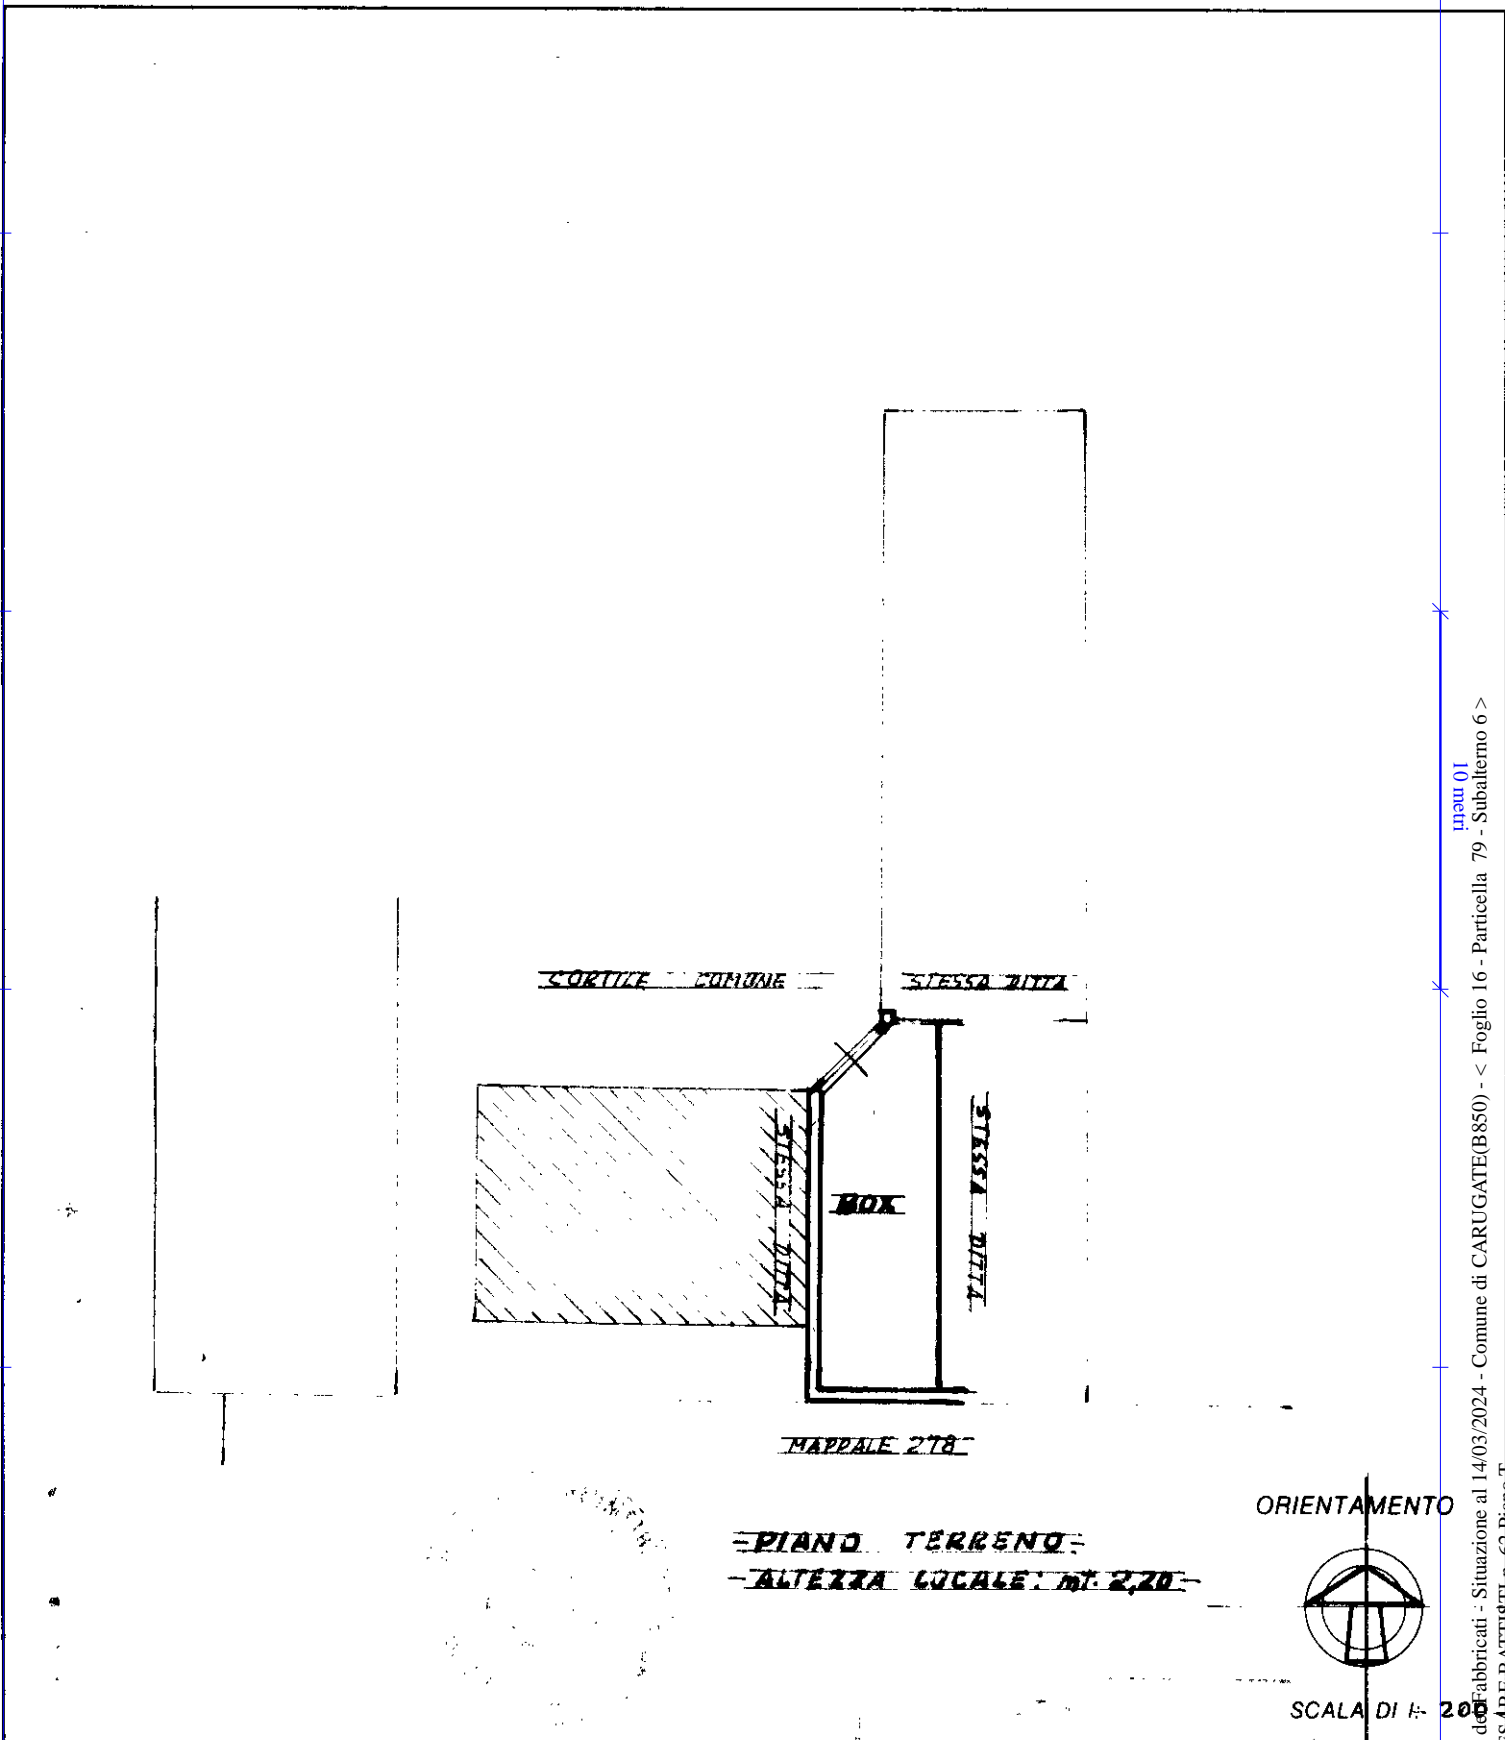

Roma - Istituto Poligrafico e Zecca dello Stato - P.V.

mapa 01
Catasto ed. Fabbricati - Situazione al 14/03/2024 - Comune di CARUGATE(B850) - < Foglio 16 - Particella 79 - Subalterno 6 >
VIA CESARE BATTISTI n. 62 - Milano

Dichiarazione di N.C.
Denuncia di variazione

Compilata dal **GEOMETRA**
(Titolo, cognome e nome)
PREZIATI DOMENICO

RESERVATO ALL'UFFICIO

Ultima planimetria in atti
Identificativi catastali
Data presentazione: 02/02/1991 - Data: 14/03/2024 - n. T17802 - Richiedente: PRNLS79M26F205F
Totale schede: 1 - Formato di acquisizione: A4 (210x297) - Formato stampa: A4 (210x297)
n. 79 sub. 6
FOLIAZIONE: 'E'

Iscritto all'albo de **GEOMETRI**
della provincia di **MILANO** n. **6069**
data 09.02.1991 Firma Domenico Preziati

SCALA DI 1:200