

**Agenzia del Territorio  
CATASTO FABBRICATI  
Ufficio Provinciale di  
Milano**

Dichiarazione protocollo n. MI0689300 del 24/07/2007

Planimetria di u.i.u. in Comune di Carugate

Via Cesare Battisti

civ. 62

Identificativi Catastali:

Sezione:

Foglio: 16

Particella: 75

Subalterno: 703

Compilata da:

Tavecchio Massimo

Iscritto all'albo:

Geometri



Prov. Milano

N. 8602

Scheda n. 1

Scala 1:200

### Piano Terreno

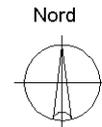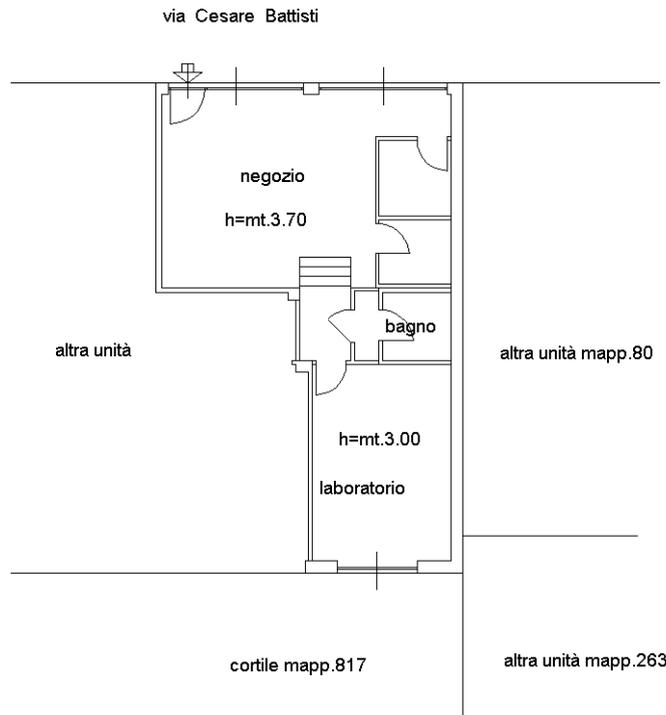

Catasto dei Fabbricati - Situazione al 14/03/2024 - Comune di CARUGATE(B850) - < Foglio 16 - Particella 75 - Subalterno 703 >  
VIA CESARE BATTISTI n. 62 Piano T

Ultima planimetria in atti