

**Agenzia del Territorio
CATASTO FABBRICATI
Ufficio Provinciale di
Milano**

Dichiarazione protocollo n. MI0791356 del 28/07/2009

Planimetria di u.i.u. in Comune di Solaro

Via Carlo Porta

civ. 25

Identificativi Catastali:

Sezione:

Foglio: 23

Particella: 76

Subalterno: 508

Compilata da:
Bedin Adonella

Iscritto all'albo:
Geometri


Prov. Milano

N. 10160



Scheda n. 1

Scala 1:200

PIANO INTERRATO H = 2.30m

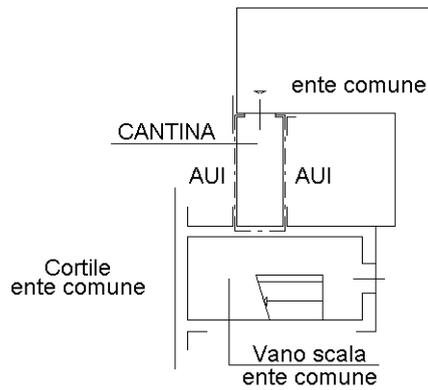

PIANO SECONDO H = 3.00m

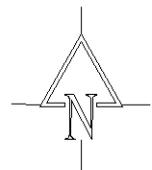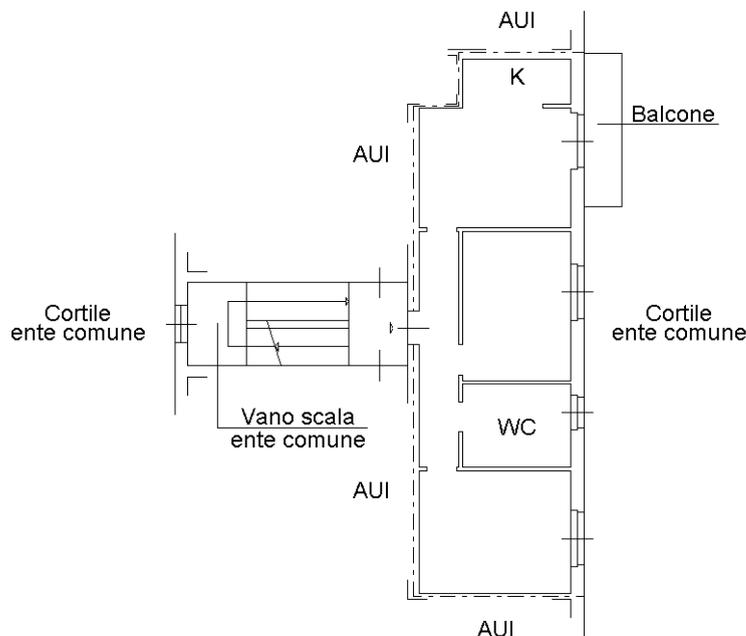

Ultima planimetria in atti