



Agenzia delle Entrate
CATASTO FABBRICATI
 Ufficio Provinciale di
 Milano

ELABORATO PLANIMETRICO
 Compilato da:
 Sgararella Gianmarco
 Iscritto all'albo:
 Architetti
 Prov. Milano N. 09452


Comune di Brugherio Protocollo n. MI0204366 del 18/06/2019
 Sezione: Foglio: 7 Particella: 287 Tipo Mappale n. del
 Dimostrazione grafica dei subalterni Scala 1 : 500

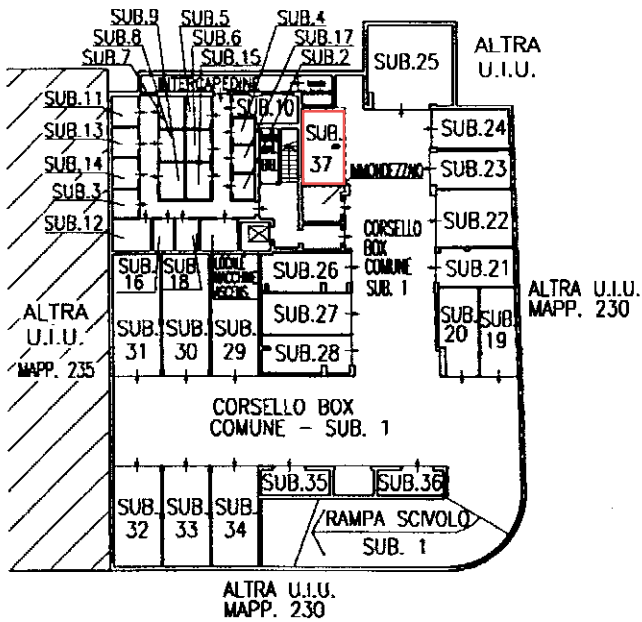

PIANO SOTTERRANEO 1

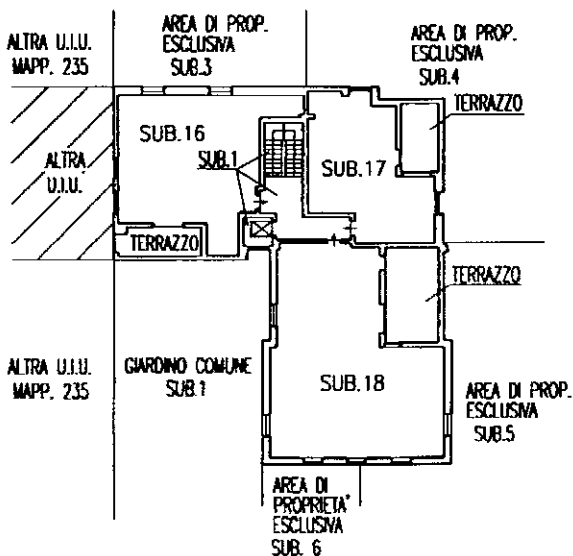

PIANO TERZO

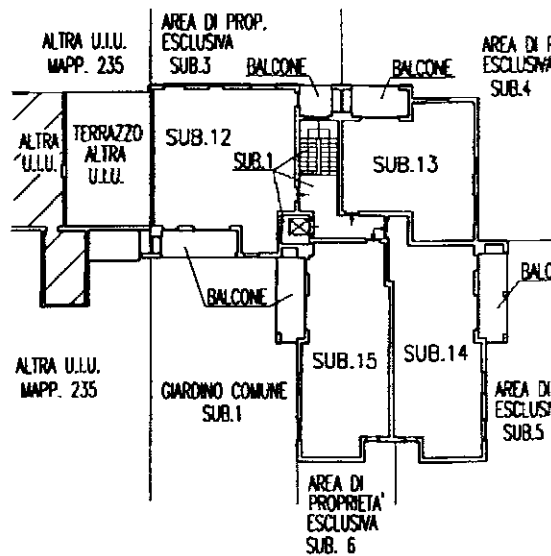

PIANO SECONDO


Ultima planimetria in atti

Agenzia delle Entrate
CATASTO FABBRICATI
Ufficio Provinciale di
Milano


ELABORATO PLANIMETRICO
Compilato da:
Sgaramella Gianmarco
Iscritto all'albo:
Architetti
Prov. Milano N. 09452

Comune di Brugherio Protocollo n. MI0204366 del 18/06/2019
Sezione: Foglio: 7 Particella: 287 Tipo Mappale n. del

Dimostrazione grafica dei subalterni Scala 1 : 500

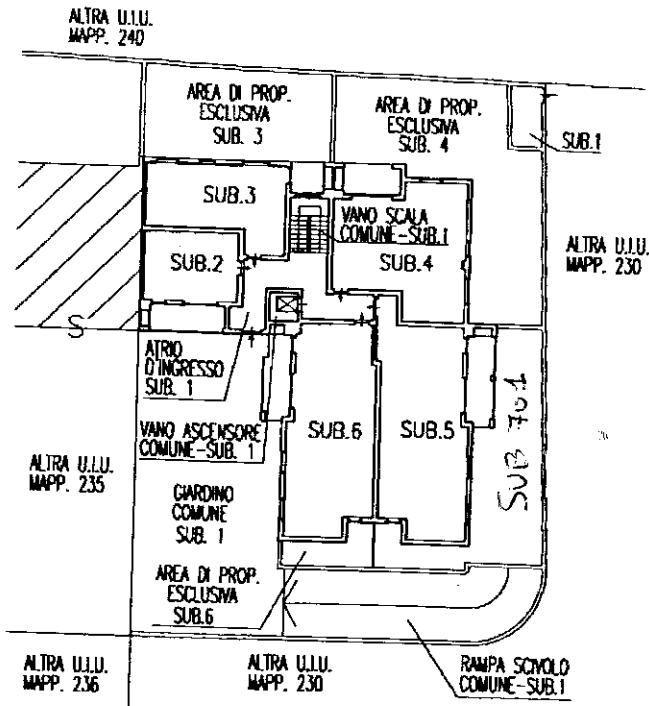

PIANO TERRA

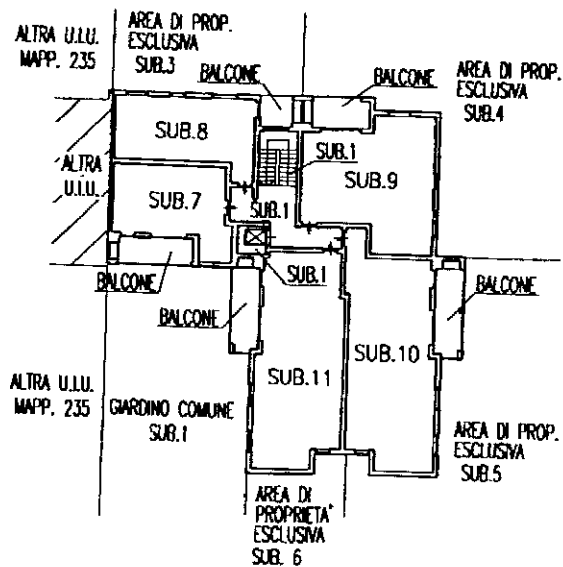

PIANO PRIMO



Ultima planimetria in atti