

**Agenzia del Territorio
CATASTO FABBRICATI
Ufficio Provinciale di
Milano**

Dichiarazione protocollo n. MI0756246 del 06/12/2006

Planimetria di u.i.u. in Comune di Mezzago

Via Concordia

civ. 26

Identificativi Catastali:

Sezione:

Foglio: 13

Particella: 21

Subalterno: 8

Compilata da:
Villa Claudio

Iscritto all'albo:
Geometri

Prov. Milano

N. 9723



Scheda n. 1

Scala 1:200

10,00 m

PIANO 2 H=2.93

PIANO S1 H=1.90

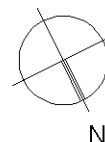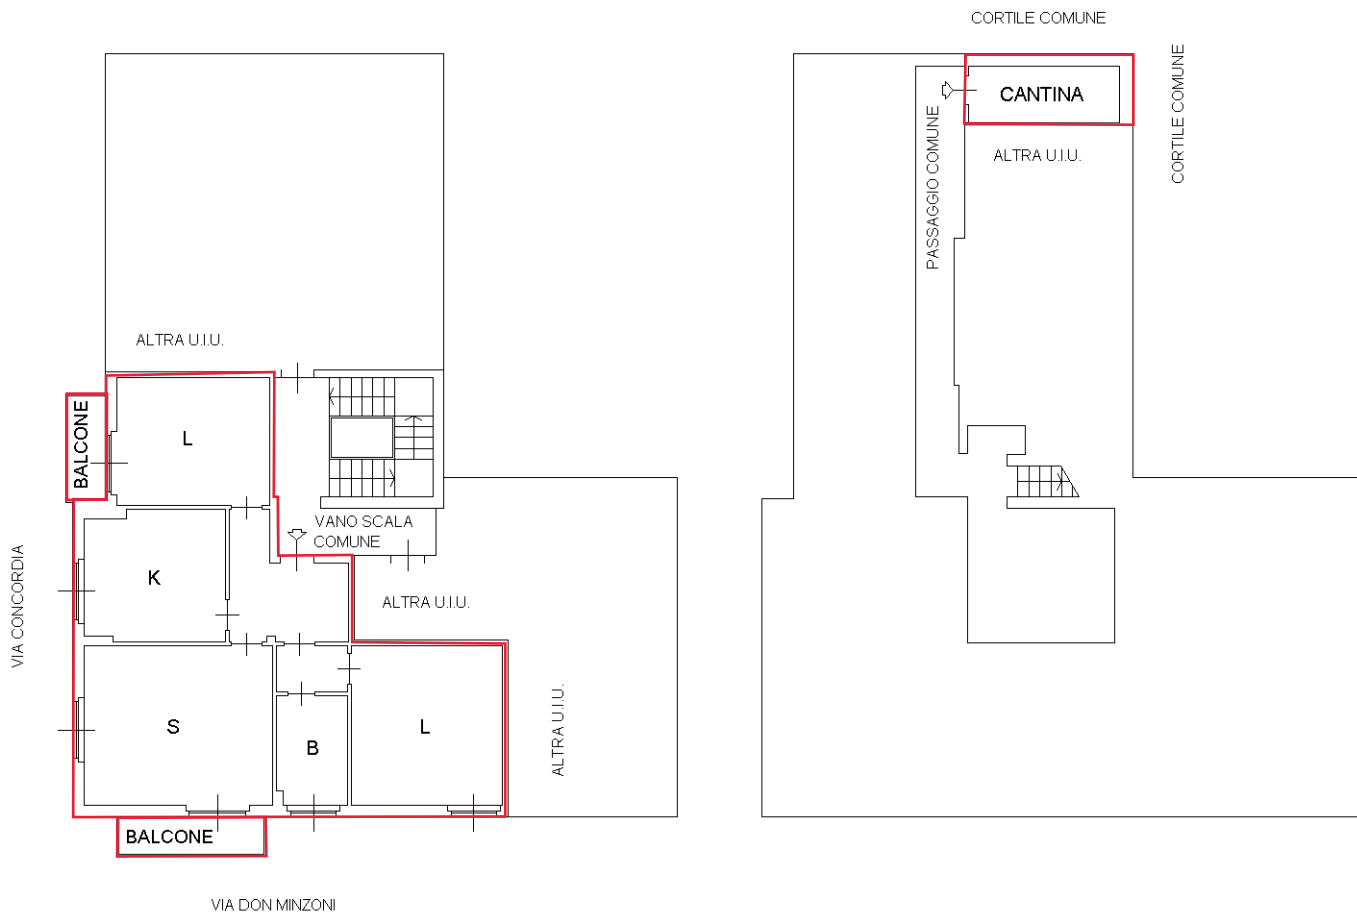

Ultima planimetria in atti