

Agenzia delle Entrate
CATASTO FABBRICATI
Ufficio Provinciale di
Milano

Dichiarazione protocollo n. MI0223399 del 02/02/2015

Planimetria di u.i.u. in Comune di Lissone

Via Antonio Pacinotti

civ. SNC

Identificativi Catastali:

Sezione:

Foglio: 25

Particella: 243

Subalterno: 747

Compilata da:

Porta Egidio


Iscritto all'albo:
Architetti

Prov. Monza E Brianza

N. 267

Scheda n. 1

Scala 1:200

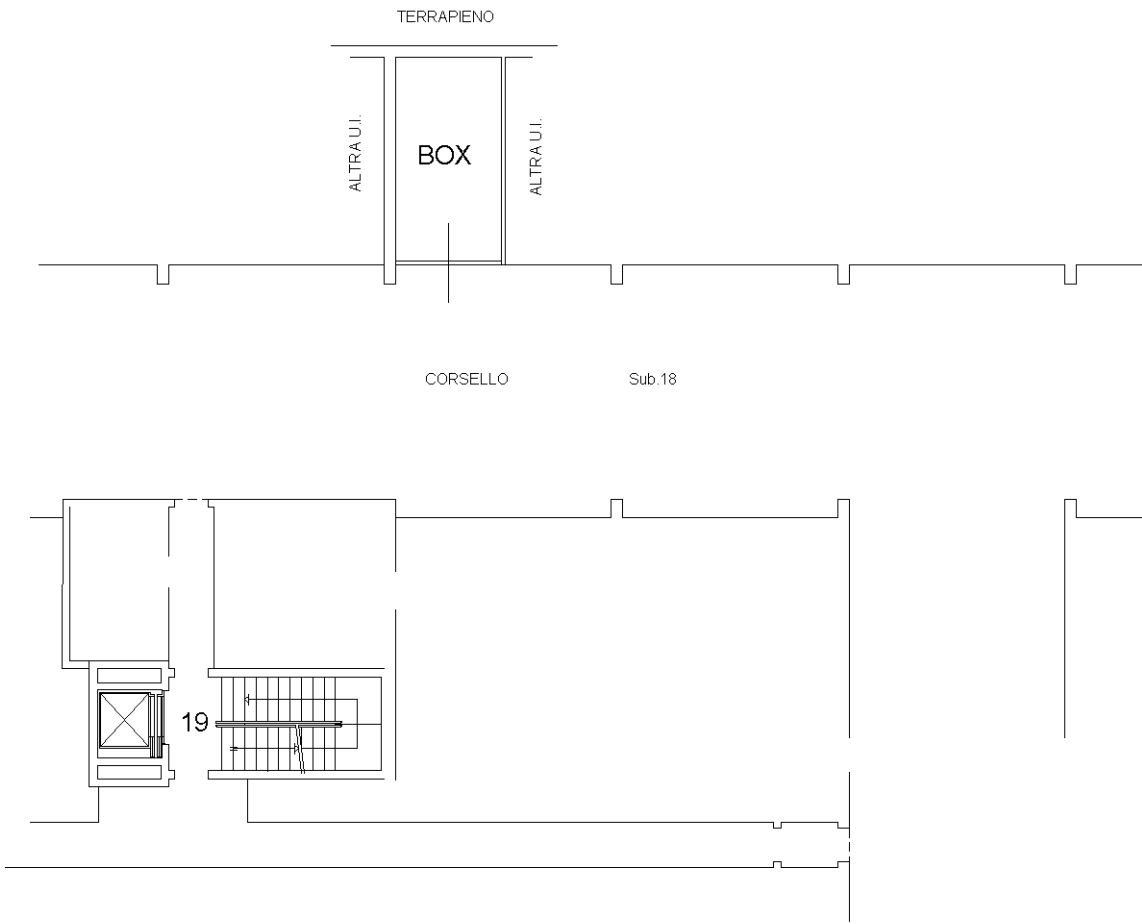

PIANO 1° SOTTOSTRADA
H=2.50

Ultima planimetria in atti