

**Agenzia del Territorio
CATASTO FABBRICATI
Ufficio Provinciale di
Pavia**

Dichiarazione protocollo n. 000241613 del 17/09/2002
Planimetria di u.i.u. in Comune di Gambolo'

Via Stazione

civ. 17

Identificativi Catastali:

Sezione:
Foglio: 43
Particella: 713
Subalterno: 1

Compilata da:
Collivignarelli Massimo

Iscritto all'albo:
Geometri

Prov. Pavia



N. 3159

Scheda n. 1 Scala 1:200

SCHEDA "GR 208"

SGOMBERO
Hm= 2.30

PIANO TERRA

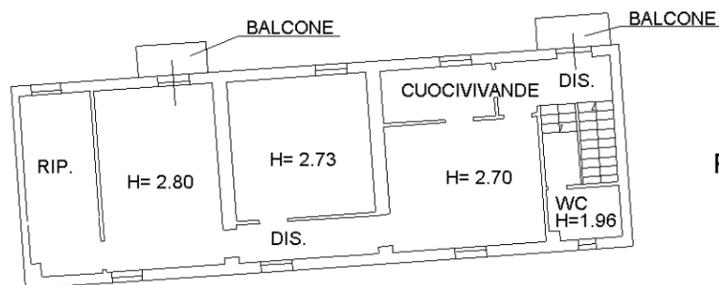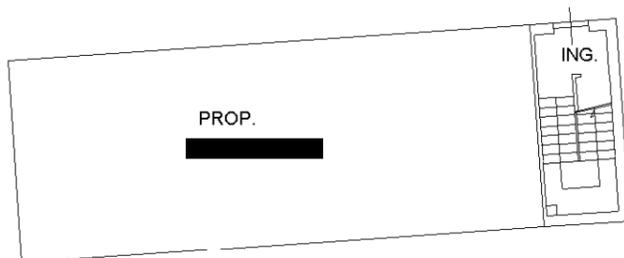

PIANO PRIMO



Orientamento
SCALA 1:200